


GAMIN DE GOLIRE

GG 11

Scara 1:20

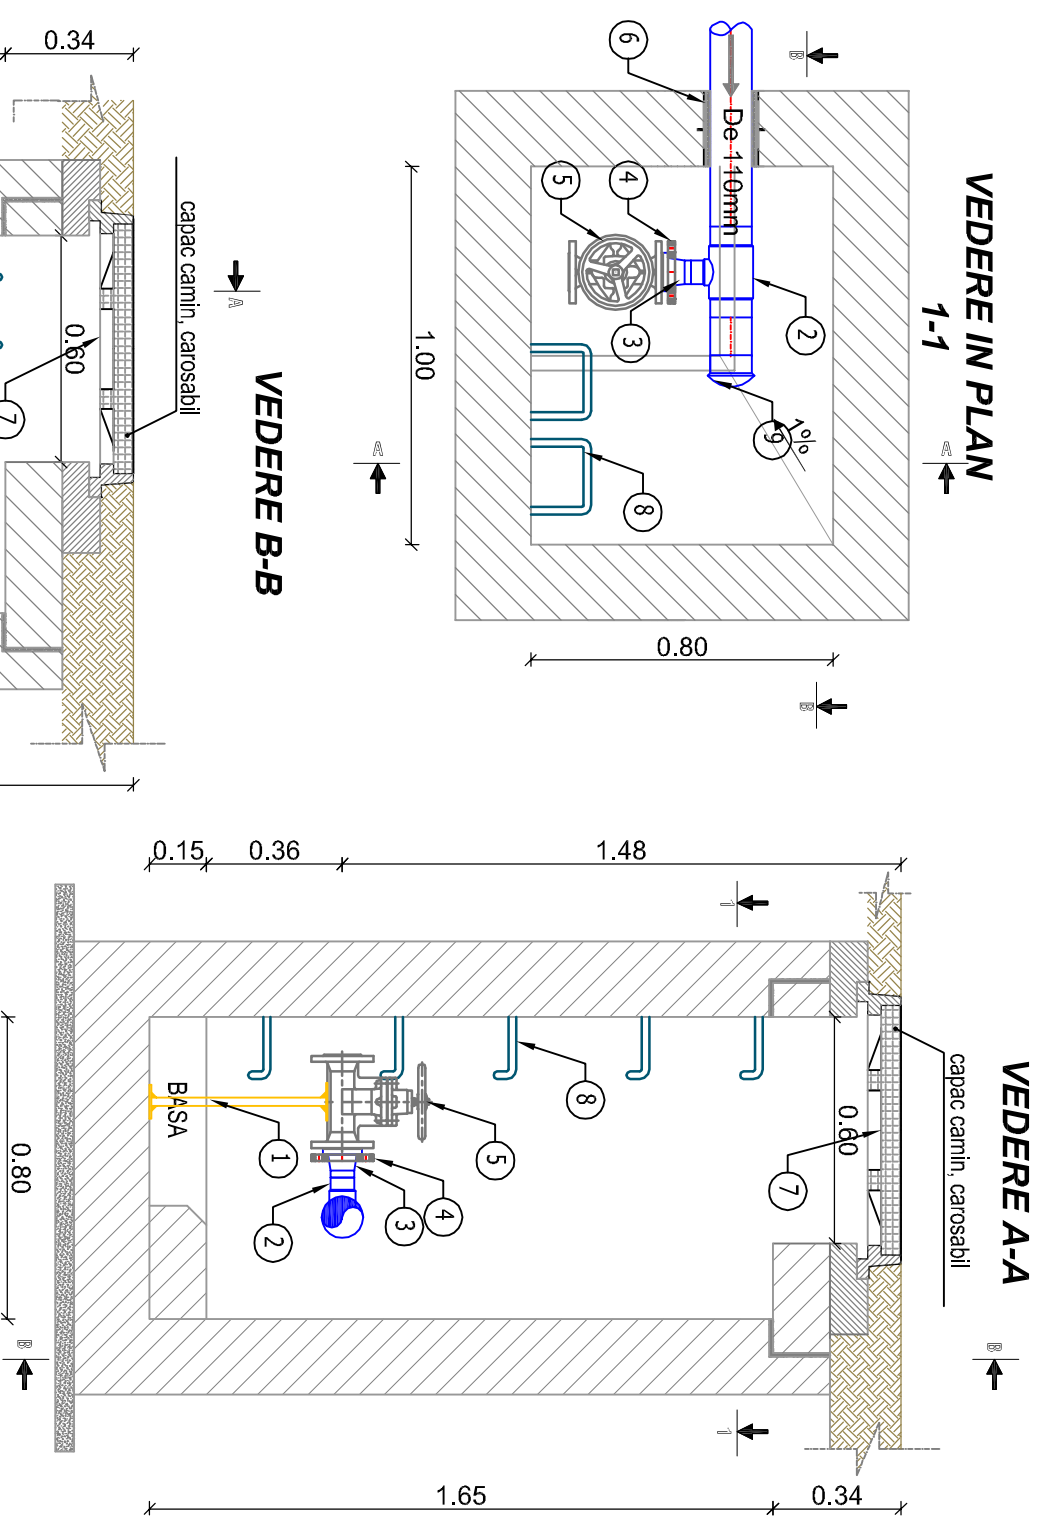

TABEL MATERIALE

Nr. crt.	Denumire piesa	Dimensiune (mm)	U.M.	Cant.
1	Piese suport armaturi realizate din metal	-	buc.	1
2	T eu redus PEID, PE 100, PN 6	110/63	buc.	1
3	Adaptor flansa PEID, PE 100 PN 6	63	buc.	1
4	Flansa OL-ZN, PN 10	50	buc.	1
5	Vana sarter, PN 10	50	buc.	1
6	Piesa de trecere etansa prin peretii caminului pentru conducte De 110 mm	-	buc.	1
7	Capac cu rama din material compozit, carosabil	Ø600	buc.	1
8	Trepte acces camin conform STAS 2448/82 realizate din otel beton	Ø 20	buc.	5
9	Dop PEID, PE 100, PN 6	110	buc.	1

PROIECTANT : S.C.PROIECT INFRA 2005 S.R.L.

Beneficiar: Comuna Micesii, judetul Arges.

PC 1128/2023

Specificatie

Nume

Semnatura

Scara

Den.proiect: "INFINTARE SISTEM CENTRALIZAT DE ALIMENTARE CU APA IN SATUL BRANZARI, COMUNA MICESTI, JUD. ARGES".

Faza PTE

Administrator

ing. Plectoiu Ecaterina

ing. Paun Adrian

1:20

Denumire plansa: Camin de golire pe retelea de distributie apa potabila, CV3, Sat Branzarai

Nr.-pl. 10

Sef proiect

ing. Paun Adrian

ing. Trandafira Victor

Data 2023

Proiectant

teh. Zamfirescu C-tin

Redactat