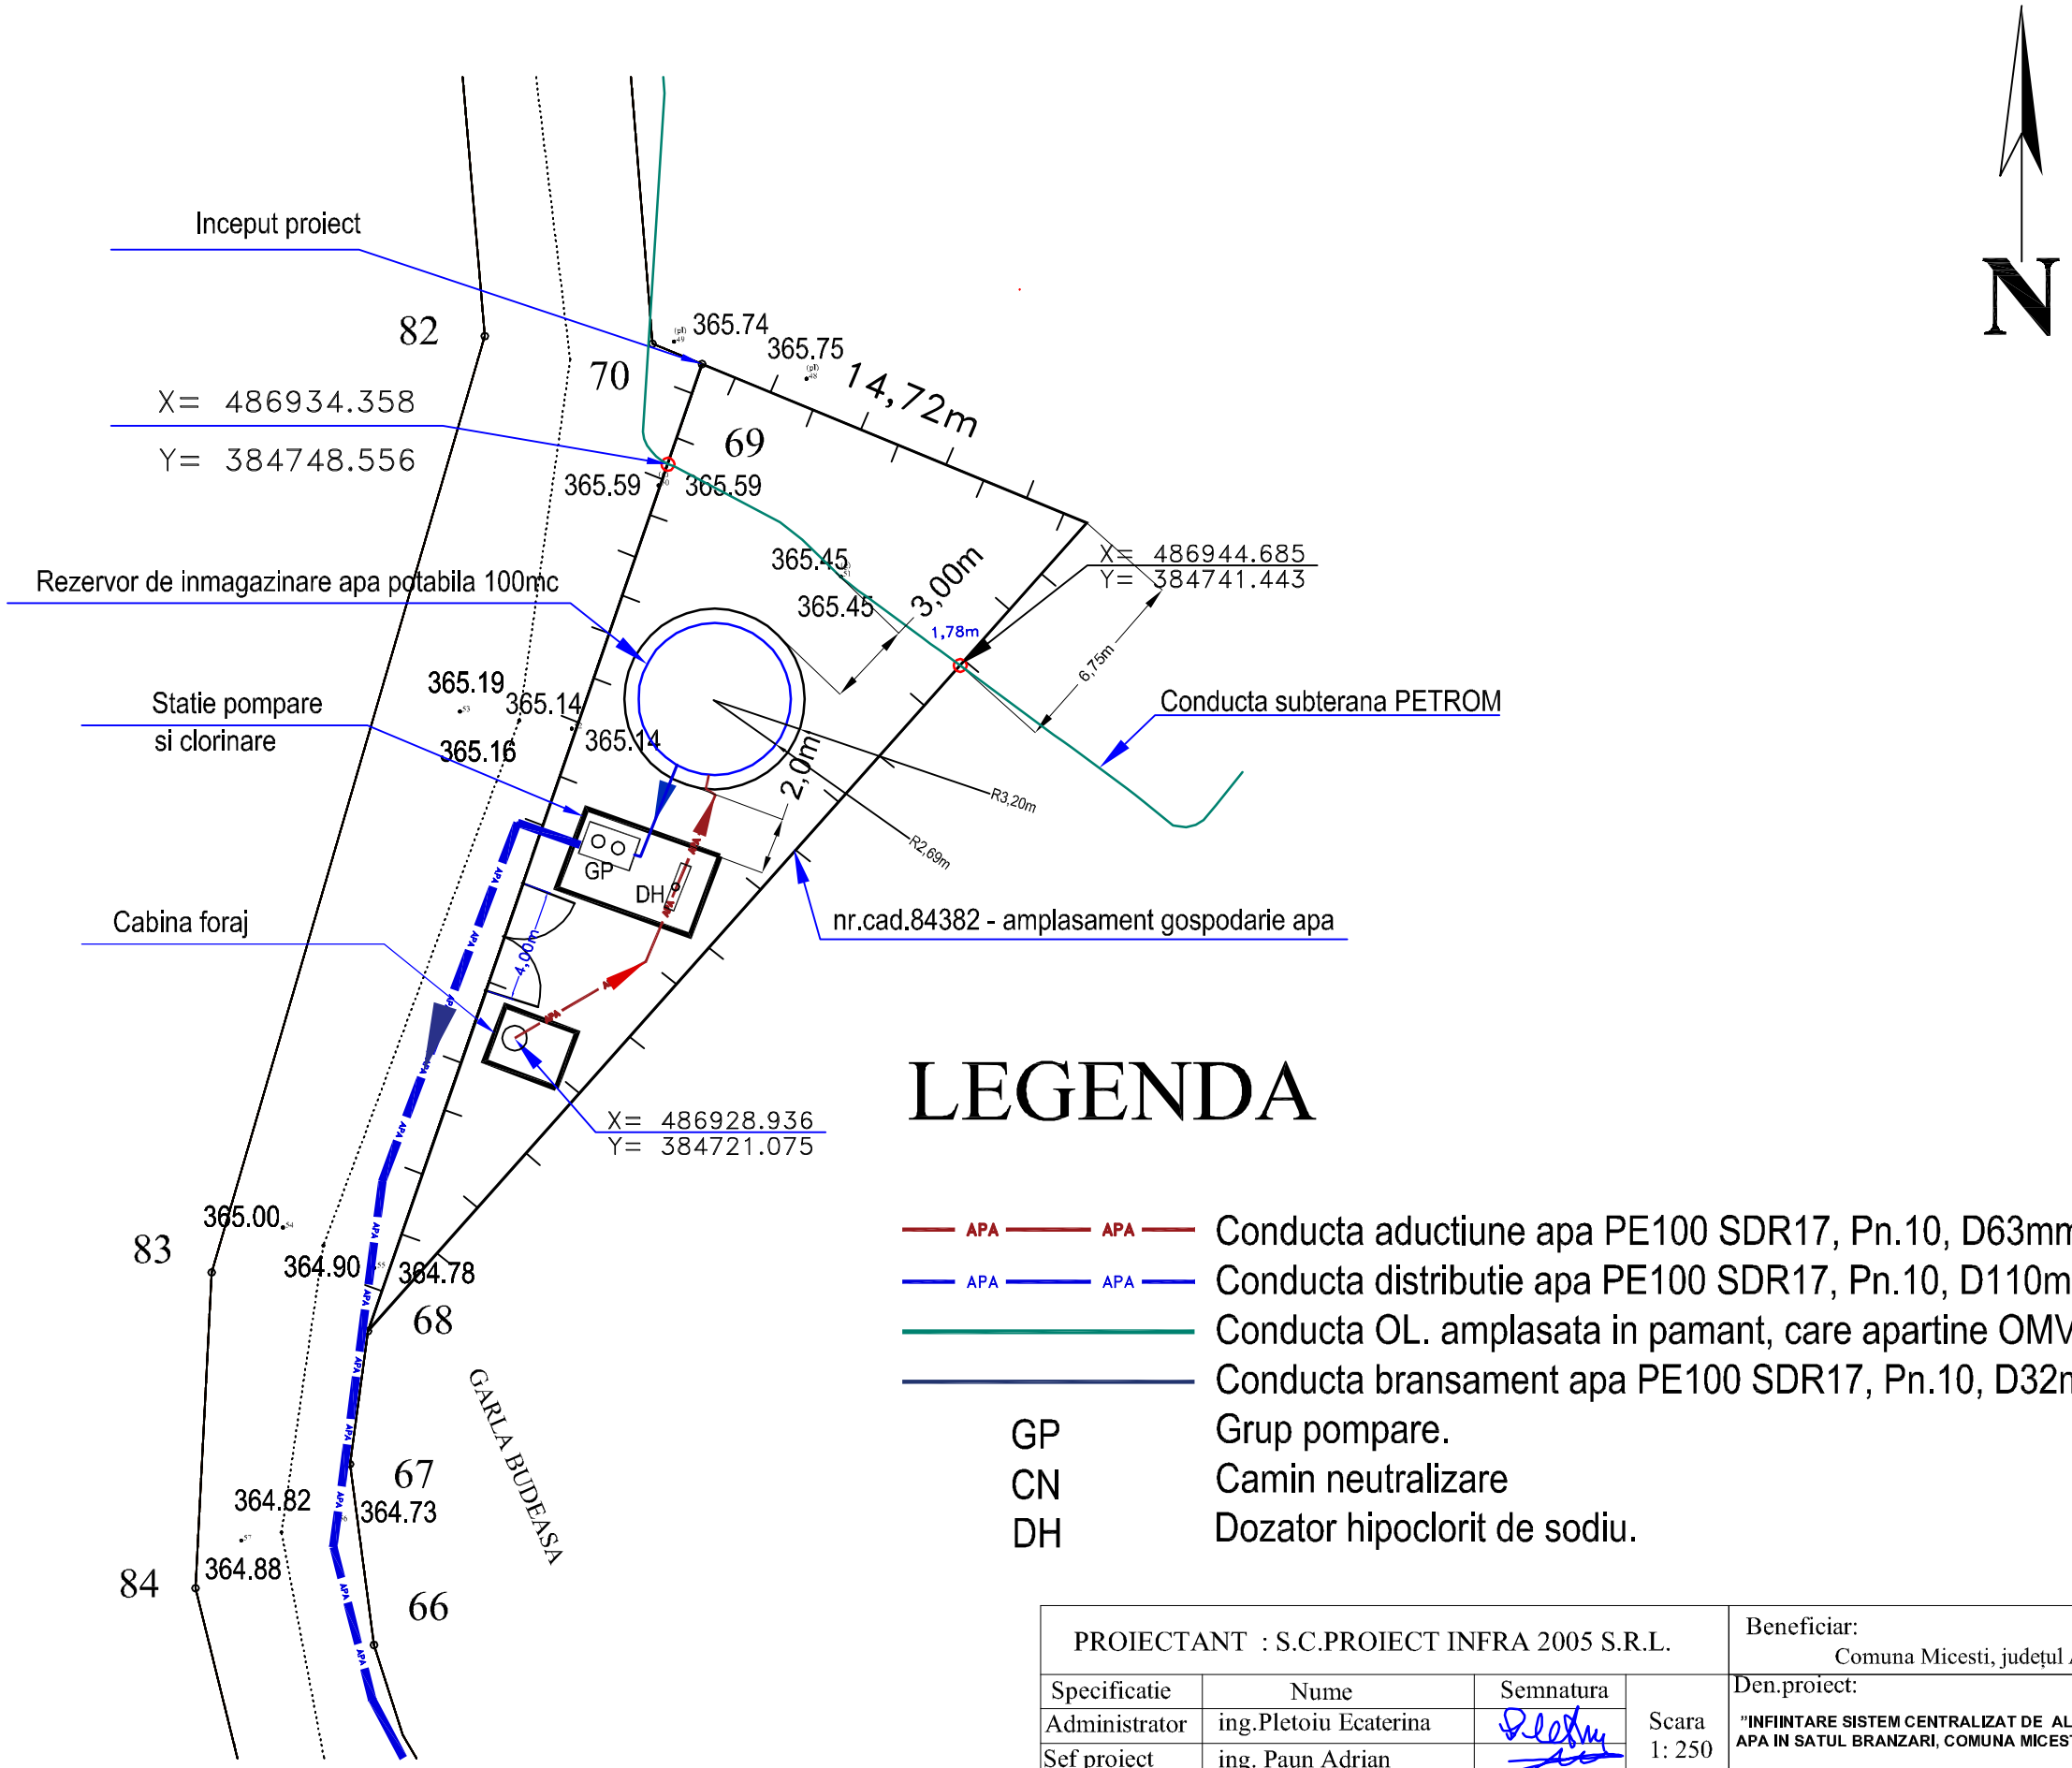

LEGENDA

APA APA	Conducta aductiune apa PE100 SDR17, Pn.10, D63mm, L=15m.
APA APA	Conducta distributie apa PE100 SDR17, Pn.10, D110mm.
	Conducta OL. amplasata in pamant, care apartine OMV Petrom.
	Conducta bransament apa PE100 SDR17, Pn.10, D32mm, L=65m.
GP	Grup pompare.
CN	Camin neutralizare
DH	Dozator hipoclorit de sodiu.

PROIECTANT : S.C.PROIECT INFRA 2005 S.R.L.				Beneficiar: Comuna Micesti, judeţul Arges.	PC 1128/2023
Specificatie	Nume	Semnatura		Den.proiect: "INFIINTARE SISTEM CENTRALIZAT DE ALIMENTARE CU APA IN SATUL BRANZARI, COMUNA MICESTI, JUD. ARGES".	Faza PTE
Administrator	ing.Pletoiu Ecaterina		Scara 1: 250		
Sef proiect	ing. Paun Adrian				
Proiectant	ing. Trandafira Victor		Data 2023	Denumire plansa: PLAN DE SITUATIE GOSPODARIE APA SAT BRANZARI	Nr.pl. 3
Redactat	teh. Zamfirescu C-tin				