


+4.0

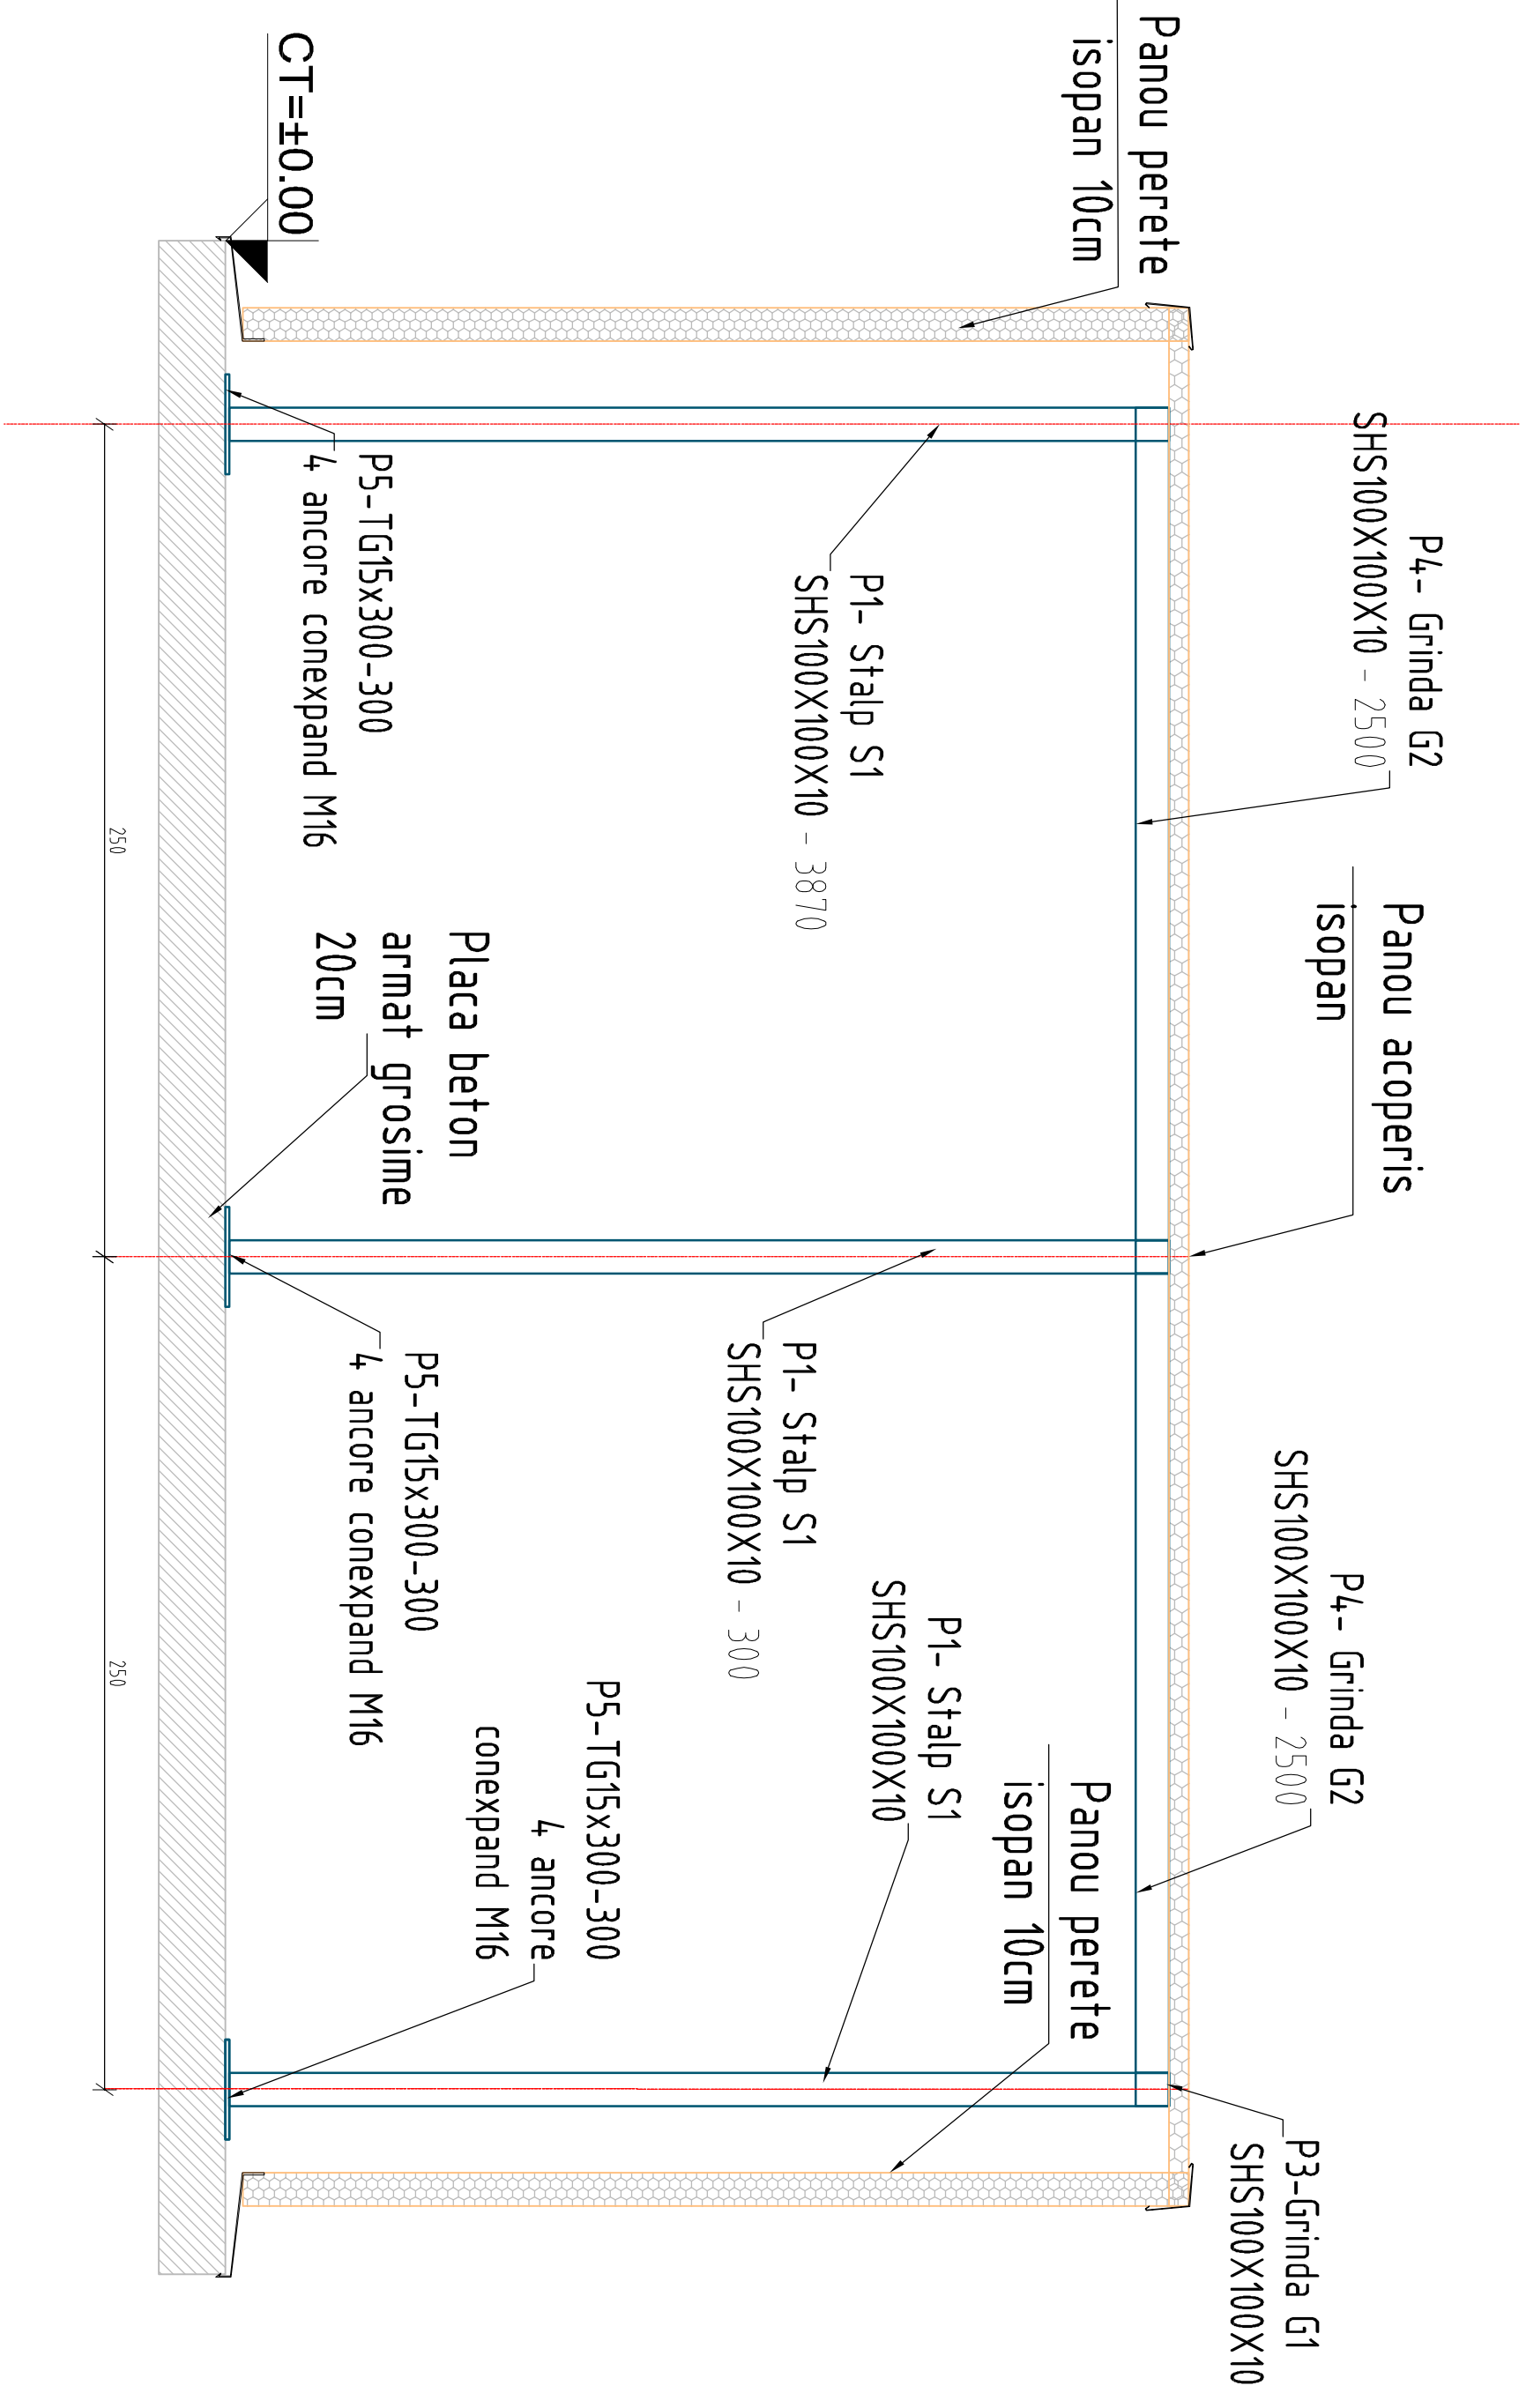

PROIECTANT : S.C.PROIECT INFRA 2005 S.R.L.			Beneficiar:	PC
			Comuna Miestii, judetul Arges.	1128/2023
Specificatie	Nume	Semnatura	Den.proiect:	
Administrator	ing.Pletoiu Ecaterina	<i>[Signature]</i>	"INFINTARE SISTEM CENTRALIZAT DE ALIMENTARE CU APA IN SATUL BRANZARI, COMUNA MIESTII, JUD. ARGES".	Faza PTE
Sef proiect	ing. Paun Adrian	<i>[Signature]</i>		
Proiectant	ing. Trandafir Victor	<i>[Signature]</i>	Denuntruare planse:	
Redactat	teh. Zamfirescu C-tin	<i>[Signature]</i>	SECTIUNE LONGITUDINALA GOSPODARIE APA APA SAT BRANZARI	Nr.pl. 4.4
			Data	
			2023	