



SAT PAULEASCA

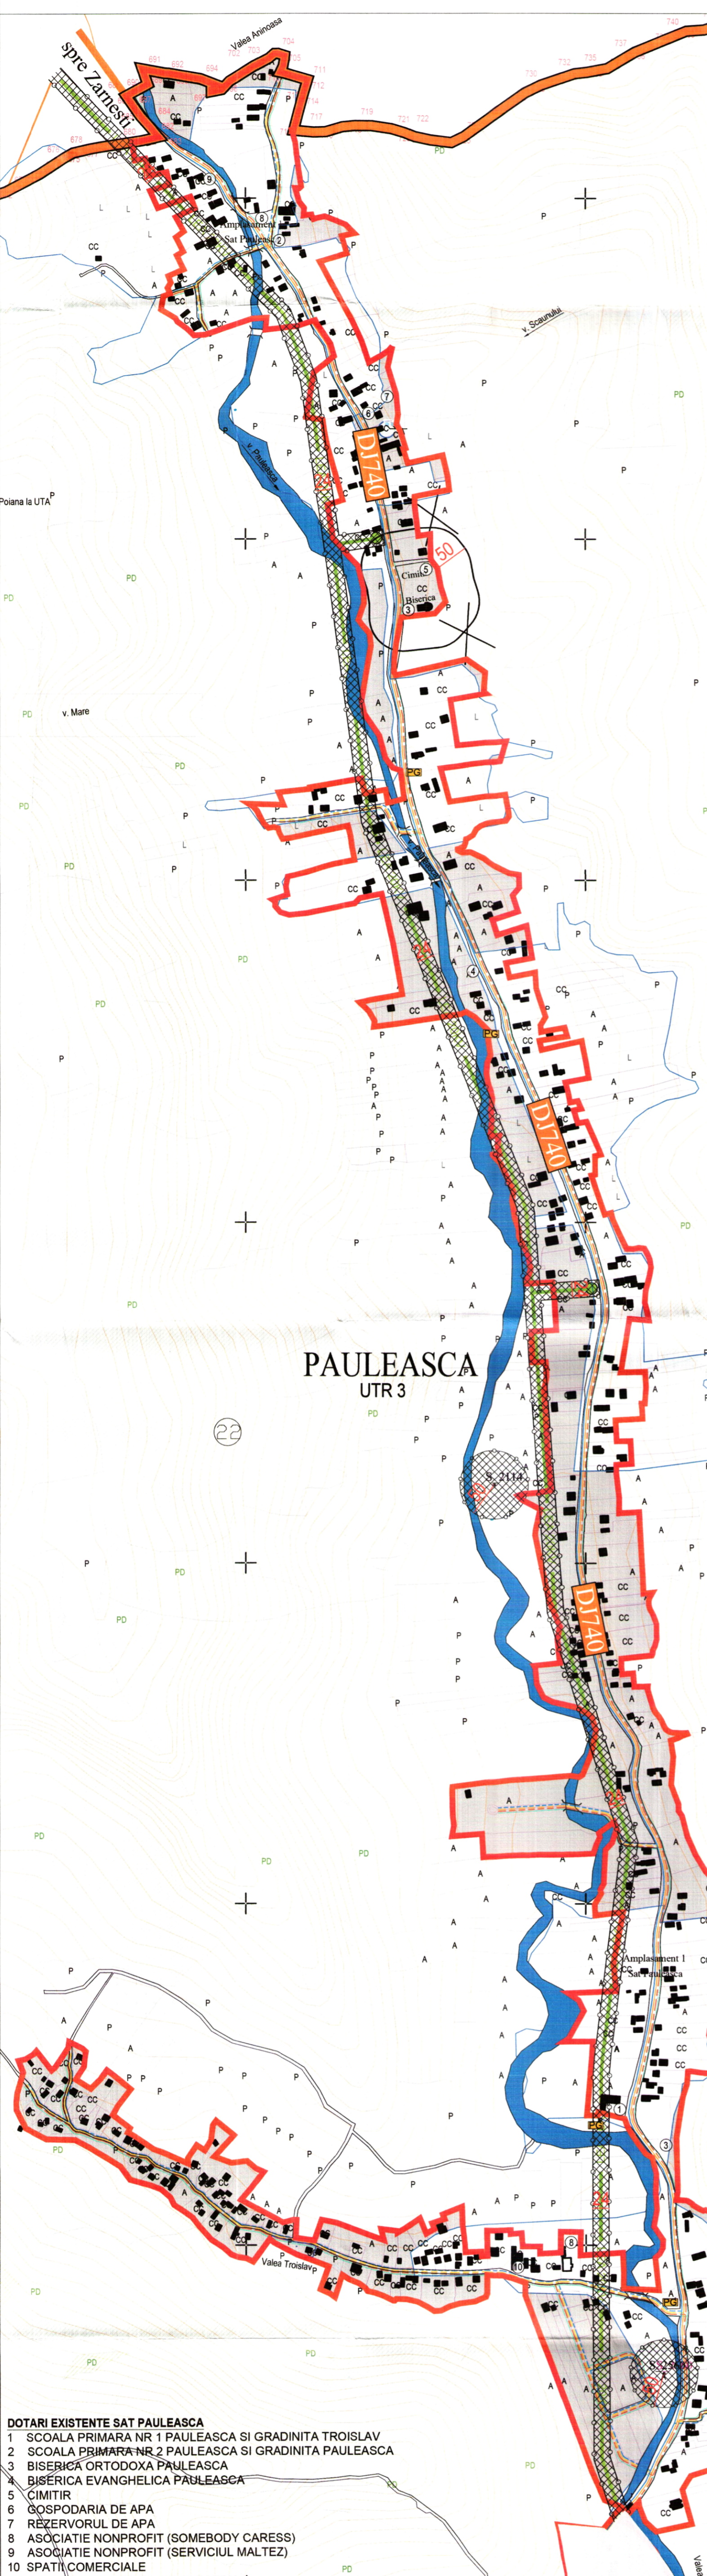

- DOTARI EXISTENTE SAT PAULEASCA**
- 1 SCOALA PRIMARA NR 1 PAULEASCA SI GRADINITA TROISLAV
 - 2 SCOALA PRIMARA NR 2 PAULEASCA SI GRADINITA PAULEASCA
 - 3 BISERICA ORTODOXA PAULEASCA
 - 4 BISERICA EVANGHELICA PAULEASCA
 - 5 CIMITIR
 - 6 GOSPODARIA DE APA
 - 7 REZERVORUL DE APA
 - 8 ASOCIATIE NONPROFIT (SOMEBODY CARESS)
 - 9 ASOCIATIE NONPROFIT (SERVICIUL MALTEZ)
 - 10 SPATI COMERCIALE
 - 11 POST DE TRANSFORMARE ELECTRIC

SAT BRANZARI - sud

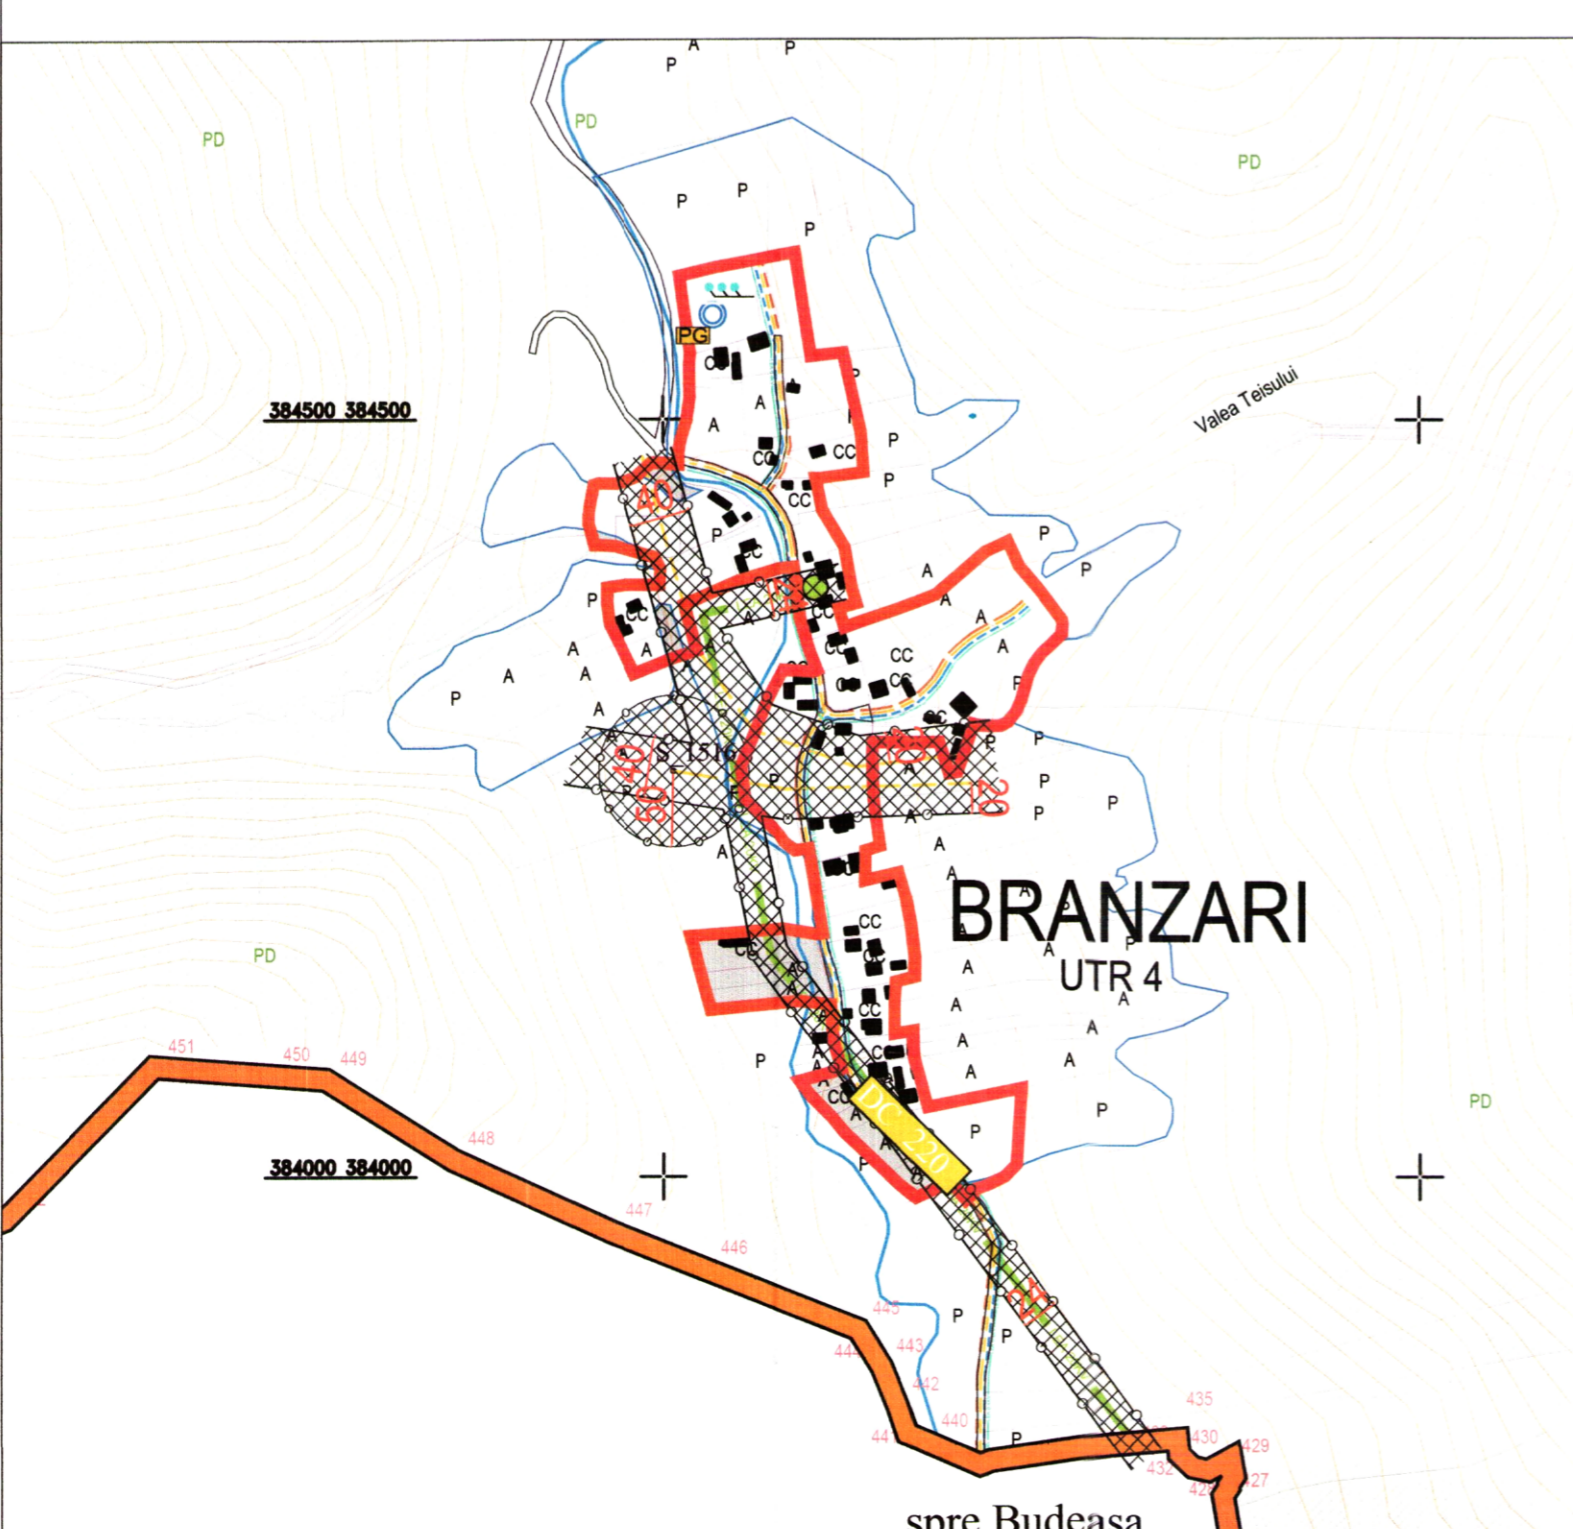

spre Budeasa

PLAN URBANISTIC GENERAL

COMUNA MICESTI

JUDETUL ARGES REGLEMENTARI ECHIPARE EDILITARA

SC. 1 : 5 000 sat Pauleasca, sat Branzari

LEGENDA

LIMITE
 - LIMITA TERITORIULUI ADMINISTRATIV AL UNITATII TERRITORIALE DE BAZA
 - LIMITA INTRAVILANULUI PROPUȘ

ELEMENTE DE CADRU NATURAL
 - PADURI
 - APE
 - CURSURI DE APE

ZONE DE PROTECTIE / INTERDICTIE
 ZONA DE PROTECTIE FATA DE CONSTRUCTII SI CULOARE TEHNICE (CENTRALE SI STATII ELECTRICE, LINII DE INALTA TENSIUNE, REțele DE GAZE/TELECOMUNICATII/SONDE)

EXISTENT PROPUS

ALIMENTARE CU ENERGIE ELECTRICA
 - REțele DE DISTRIBUTIE (IT, MT)
 - LINIE ELECTRICA AERIANA DE MEDIE TENSIUNE - 20Kv
 - LINIE ELECTRICA AERIANA DE JOASA TENSIUNE - 0.4 Kv
 - POSTURI TRANSFORMARE MT/JT AERIAN


ALIMENTARE CU APA
 - REțEA DE DISTRIBUTIE A APEI POTABILE
 - CAPTARI APA PRIN PUTURI FORATE
 - STATIE DE POMPARE A APEI POTABILE

CANALIZARE
 - REțEA DE CANALIZARE MENAJERA

ALIMENTARE CU GAZ
 - REțEA DE DISTRIBUTIE GAZE NATURALE
 - CONDUCTA OMV - TRASEU CU PRECIZIE SCAZUTA
 - SONDE OMV
 - PLATFORME PENTRU GUNOIUL MENAJER

SUPRAFETE SOLICITATE PENTRU INTRODUCERE IN INTRAVILAN

SAT BRANZARI - nord

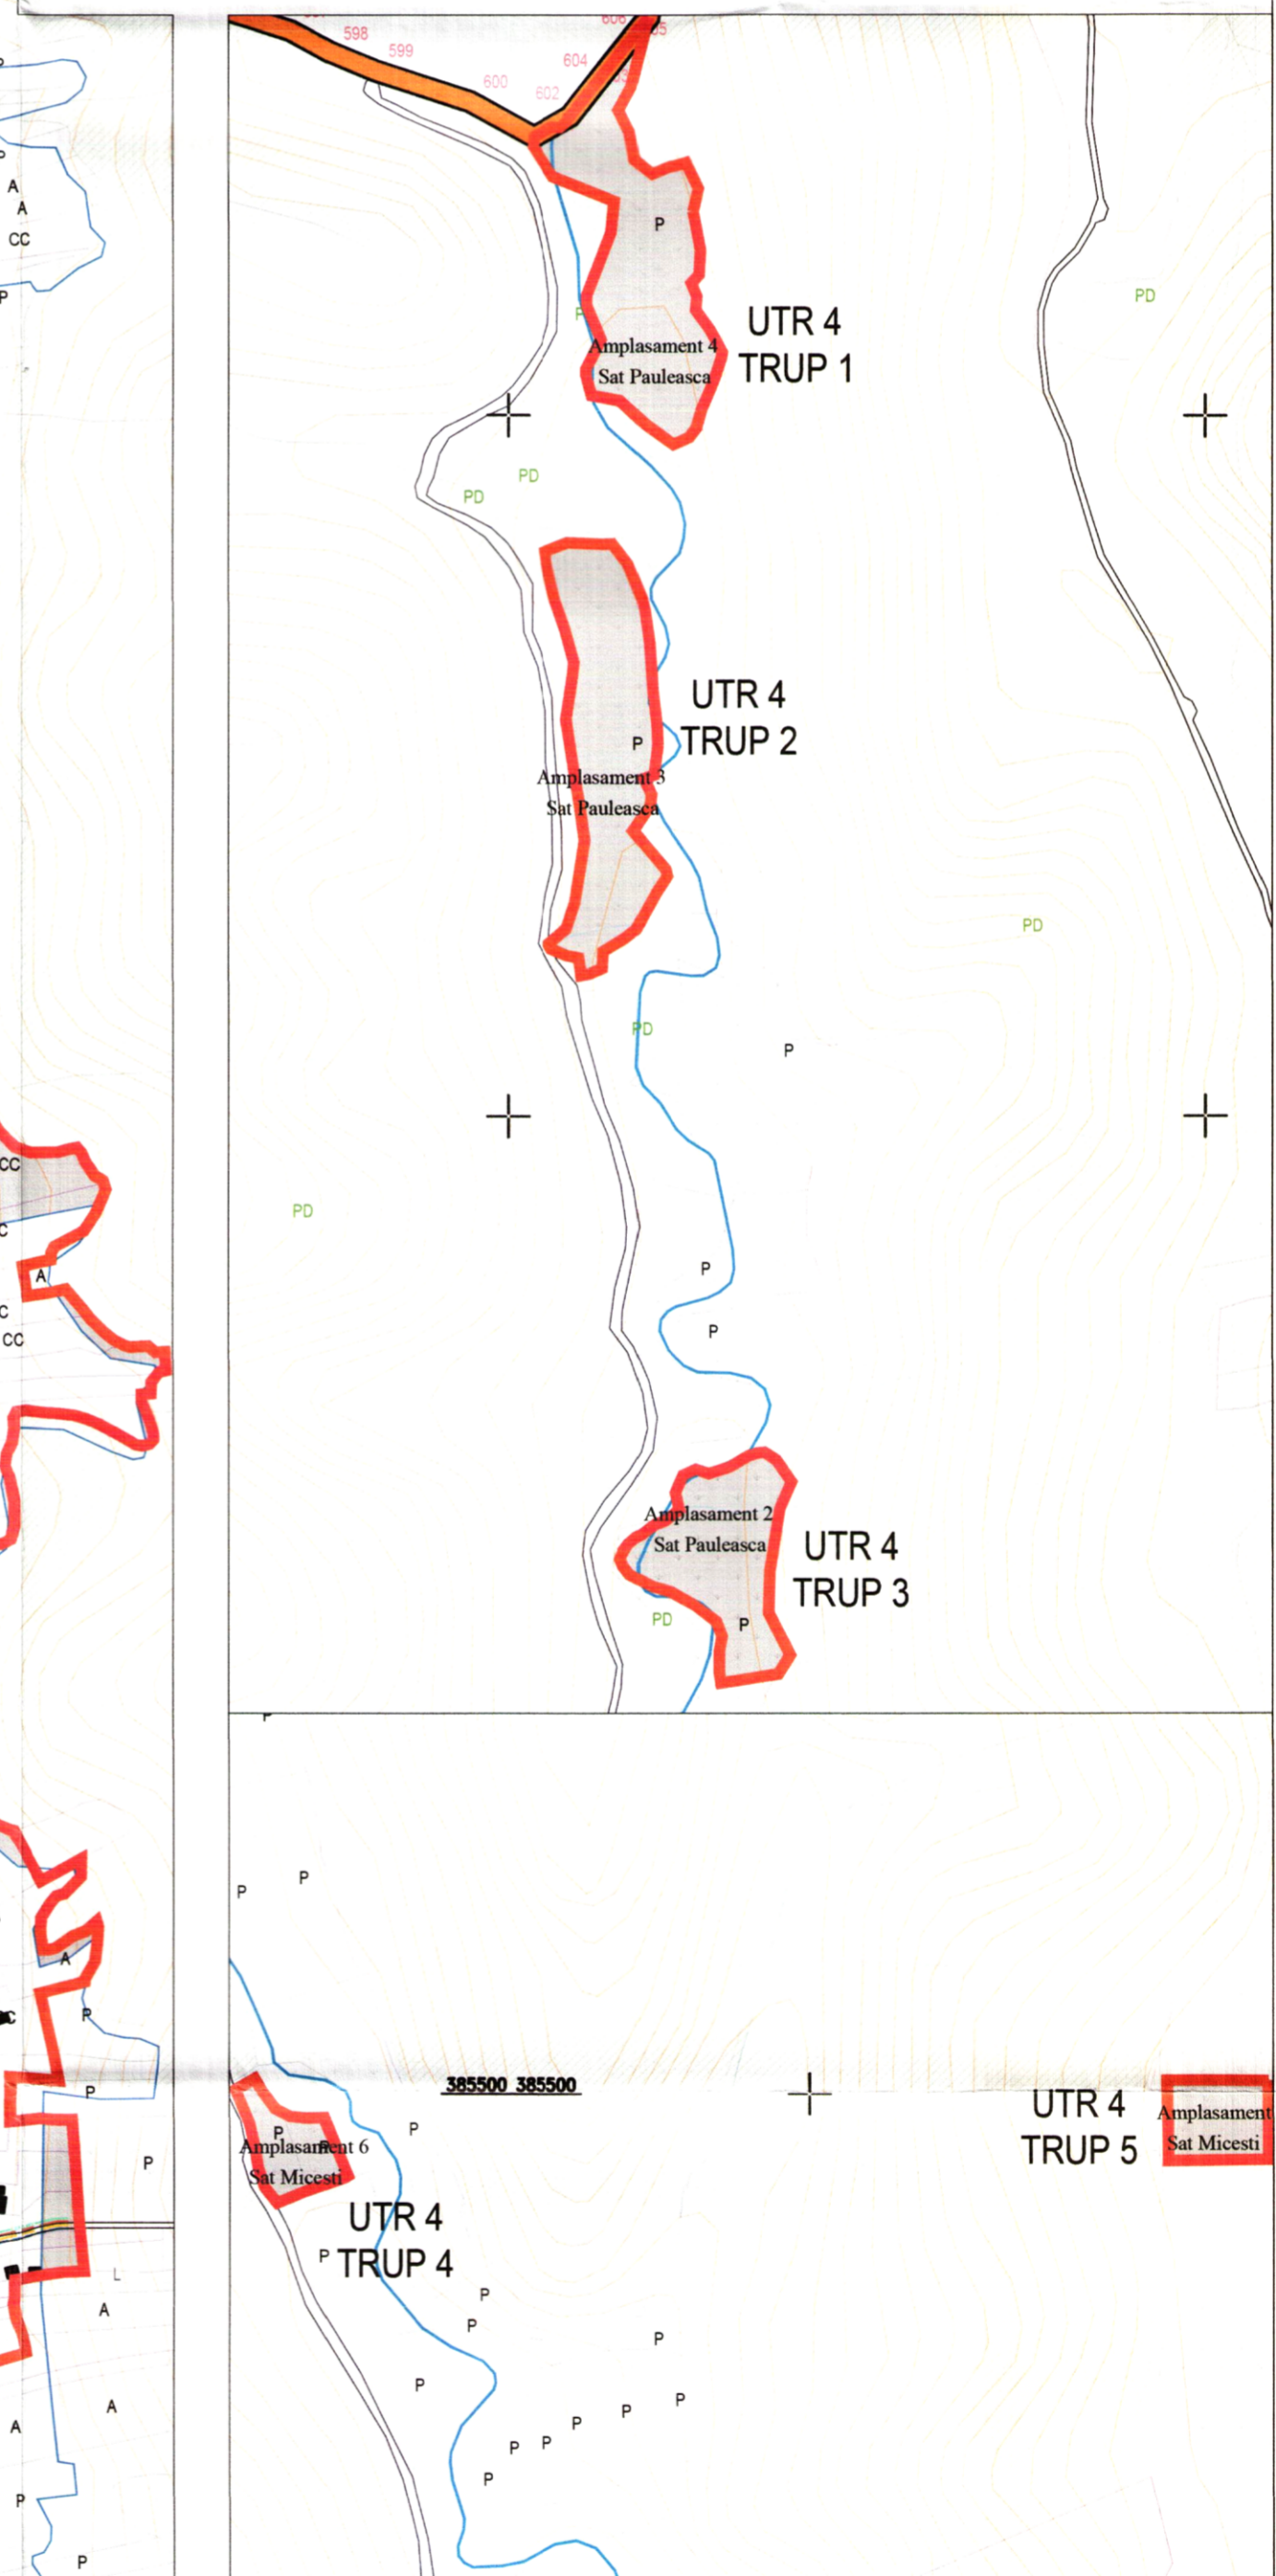

CONSILIUL JUDEȚEAN ARGES

VIZAT SPRE NESCIMBARE
 Anexă la Aviz Arhitect-scf
 Nr. 03/17345 din 31.07.2024

ECONOMIST
 - Intocmit: c. arh. Tanase Danut

DRUMURI SI PODURI
 - Intocmit: ing. Teodorescu Mihail

INSTALATII TEHNICO-EDILITARE
 - Intocmit: ing. Niculescu Elena

S.C. Lordan Softing S.R.L. Adresa: mun. Pitești, str. Mărășești nr. 22, jud. Argeș ROCMRC: JO38/8111995, CUI: 9622322 Reprezentant / Administrator: Tănase Danut, Ilic		BENEFICIAR: PRIMĂRIA COMUNEI MICEȘTI Adresa: Județul Argeș, com. Micești, sat Micești, DC 277A, CIF: 4318474	
Specificajie	Nume	Semnătura	SCARA
Șef proiect:	Urb. Suciu Ioan - Augustin	<i>[Signature]</i>	1:5.000
	Urb. Ioana Ruxandra Prie	<i>[Signature]</i>	DATA
Intocmit:	Urb. Andra Filoteia Zamfir	<i>[Signature]</i>	MAI
	Urb. Găleteanu Mihai-Dan	<i>[Signature]</i>	2024
PROIECT: PLAN URBANISTIC GENERAL - COMUNA MICEȘTI			Nr. Pr. C3830
ADRESA: Județul Argeș, com. Micești PLANSĂ: Reglementari echipare edilitara sat Pauleasca, sat Branzari			FAZA: P.U.G.
			Nr. Plan U04.3