


SAT PAULEASCA



PLAN URBANISTIC GENERAL

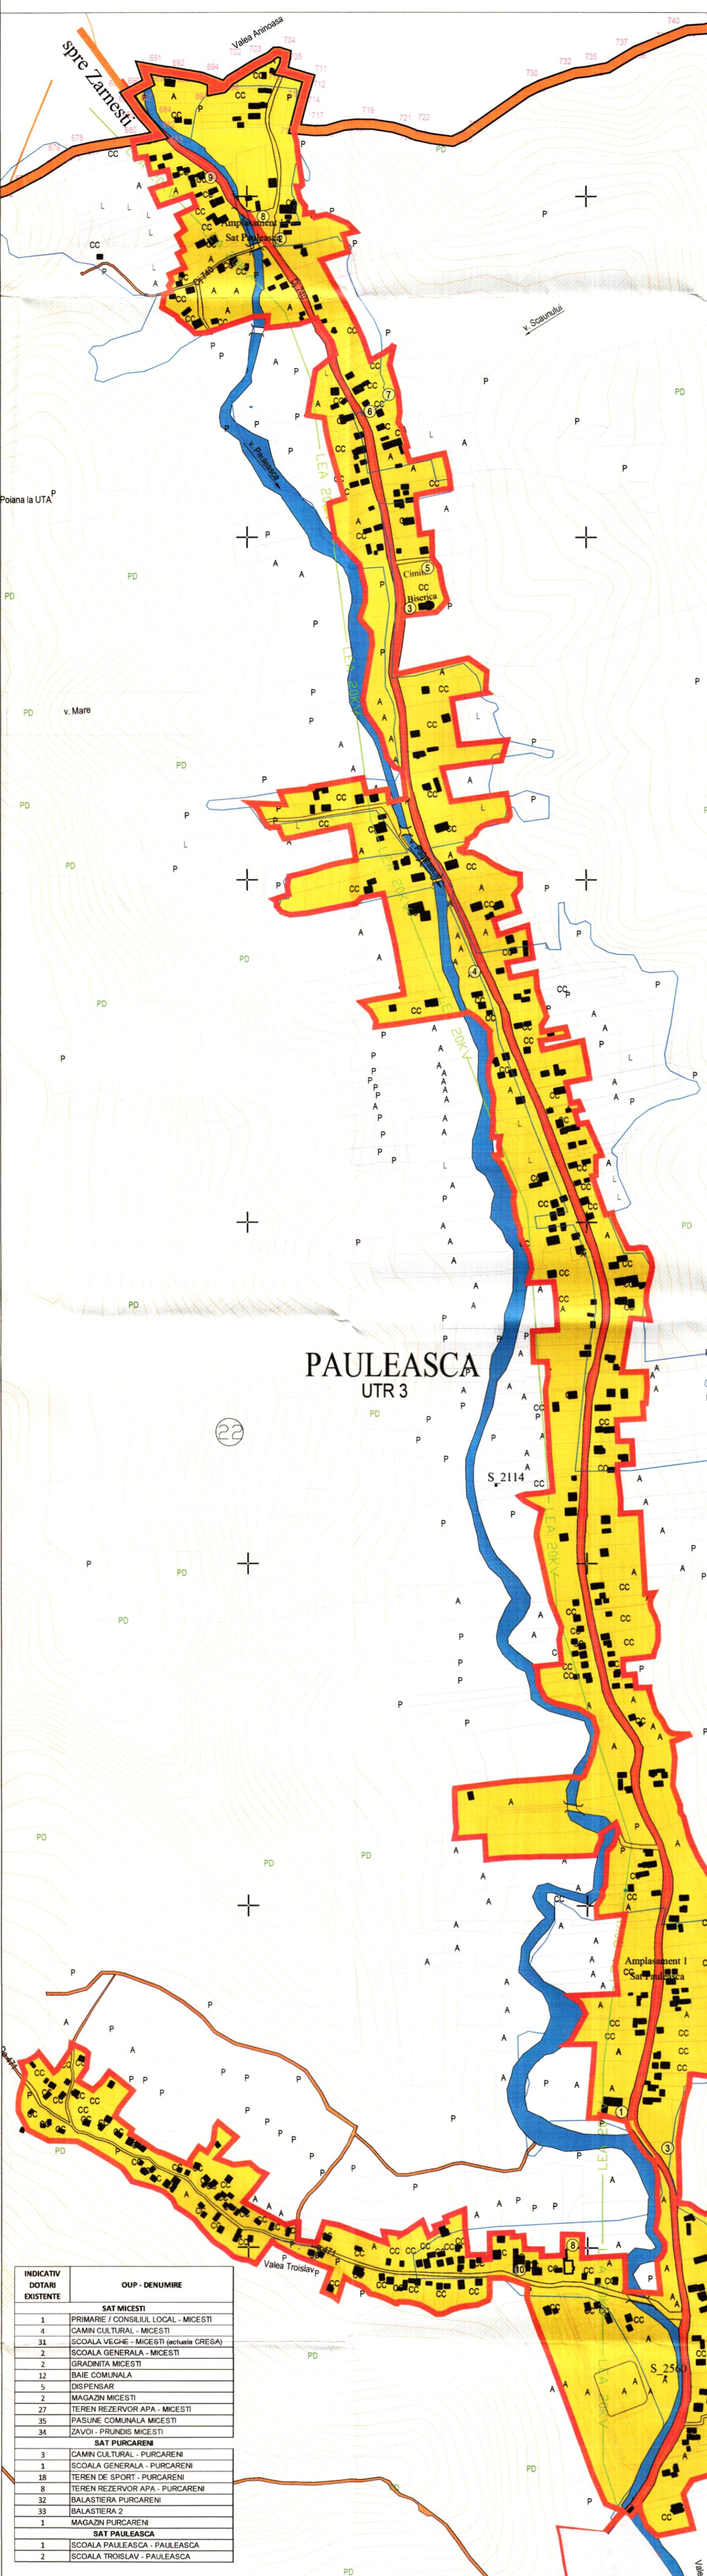

COMUNA MICESTI

JUDETUL ARGES
SC. 1 : 5 000

PROPRIETATE ASUPRA TERENURILOR
sat Pauleasca, sat Branzari

LEGENDA

- LIMITE
- LIMITA TERITORIULUI ADMINISTRATIV AL UNITATII TERRITORIALE DE BAZA'
- LIMITA INTRAVILANULUI PROPUIS

TIPURI DE PROPRIETATEA ASUPRA TERENURILOR DIN INTRAVILAN


- a) PROPRIETATE PUBLICA**
- TERENURI PROPRIETATE PUBLICA DE INTERES NAȚIONAL
- TERENURI PROPRIETATE PUBLICA DE INTERES JUDEȚEAN
- TERENURI PROPRIETATE PUBLICA DE INTERES LOCAL
- b) PROPRIETATE PRIVATA**
- TERENURI PROPRIETATE PRIVATA A PERSOANELOR FIZICE SAU JURIDICE

CIRCULATIA TERENURILOR

- TERENURI CE SE INTENȚIONEAZA A FI TRECUTE IN DOMENIUL PUBLIC


DOMENII	CATEGORIA DE INTERES		DIMENSIUNI	
	NATIONAL	JUDEȚEAN	SUPRAFATA TEREN (mp)	LUNGIME (km)
INSTITUTII PUBLICE SI SERVICII				
PRIMARIE / CONSILIUL LOCAL - MICESTI		x	961	
CAMIN CULTURAL - MICESTI		x	948.51	
CAMIN CULTURAL - PURCARENI		x	300	
DISPENSAR		x	1244	
SCOALA VECHIE - MICESTI (actuala CRESA)		x	244.28	
SCOALA GENERALA - MICESTI		x	4131	
SCOALA PAULEASCA - PAULEASCA		x	1447	
SCOALA TROISLAV - PAULEASCA		x	1100	
SCOALA GENERALA - PURCARENI		x	1937	
SCOALA BADULESTI - PURCARENI		x	872	
GRADINITA MICESTI		x	295.48	
TEREN DE SPORT - PURCARENI		x	3170	
BAIE COMUNALA		x	1147.04	
MAGAZINE/DEPOZITE - PURCARENI/MICESTI		x	90646	
TEREN REZERVOR APA - MICESTI		x		
TEREN REZERVOR APA - PURCARENI		x		
BALASTIERA PURCARENI		x		
BALASTIERA 2		x		
PASUNE COMUNALA		x		
ZAVOI - PRUNDIS MICESTI		x		
SERVICII PRIVATE				
FARMACIE		x	3749	
PARC PANOURI FOTOVOLTAICE		x	92546.55	
GOSPODARIA COMUNALA				
CIMITIR MICESTI		x	5023.58	
CIMITIR PURCARENI		x	7222.13	
CIMITIR PAULEASCA		x	4368.71	
CAI DE COMUNICATII				
DRUM NAȚIONAL DN 73		x		3.1
DRUM JUDEȚEAN DJ 740		x		
DRUM JUDEȚEAN DJ 731D		x		15.9
DRUM COMUNAL 225			x	
DRUM COMUNAL 220			x	
DRUM COMUNAL 226B			x	
DRUM COMUNAL 226A			x	
DRUM COMUNAL 227			x	
DRUM LOCAL			x	
INFRASTRUCTURA MAJORA				
LINIE ELECTRICA AERIANA 20 Kv			x	
SALVAREA, PROTEJAREA SI PUNEREA IN VALOARE A MONUMENTELOR, ANSAMBLURILOR SI SITURILOR ARHEOLOGICE				
MONUMENT ISTORIC - MICESTI			x	
MONUMENT ISTORIC - PURCARENI			x	
CASTRUL SI LIMESUL DE LA PURCARENI		x		
BISERICA SF GHEORGHE SI SF NICOLAE		x		
SISTEME DE PROTECTIA MEDIULUI				
ZONA DE PROTECTIE PE BAZA NORMELOR SANITARE				R=50 m R=500 m
ZONE PROTEJATE FATA DE				
CONSTRUCTII SI CULOARE TEHNICE				R=24 m
RETEA ELECTRICA 20Kv				
APARAREA TARI, ORDINEA PUBLICA SI SIGURANTA NATIONALA				
POLITIE		x	1447.75	

SAT BRANZARI - nord

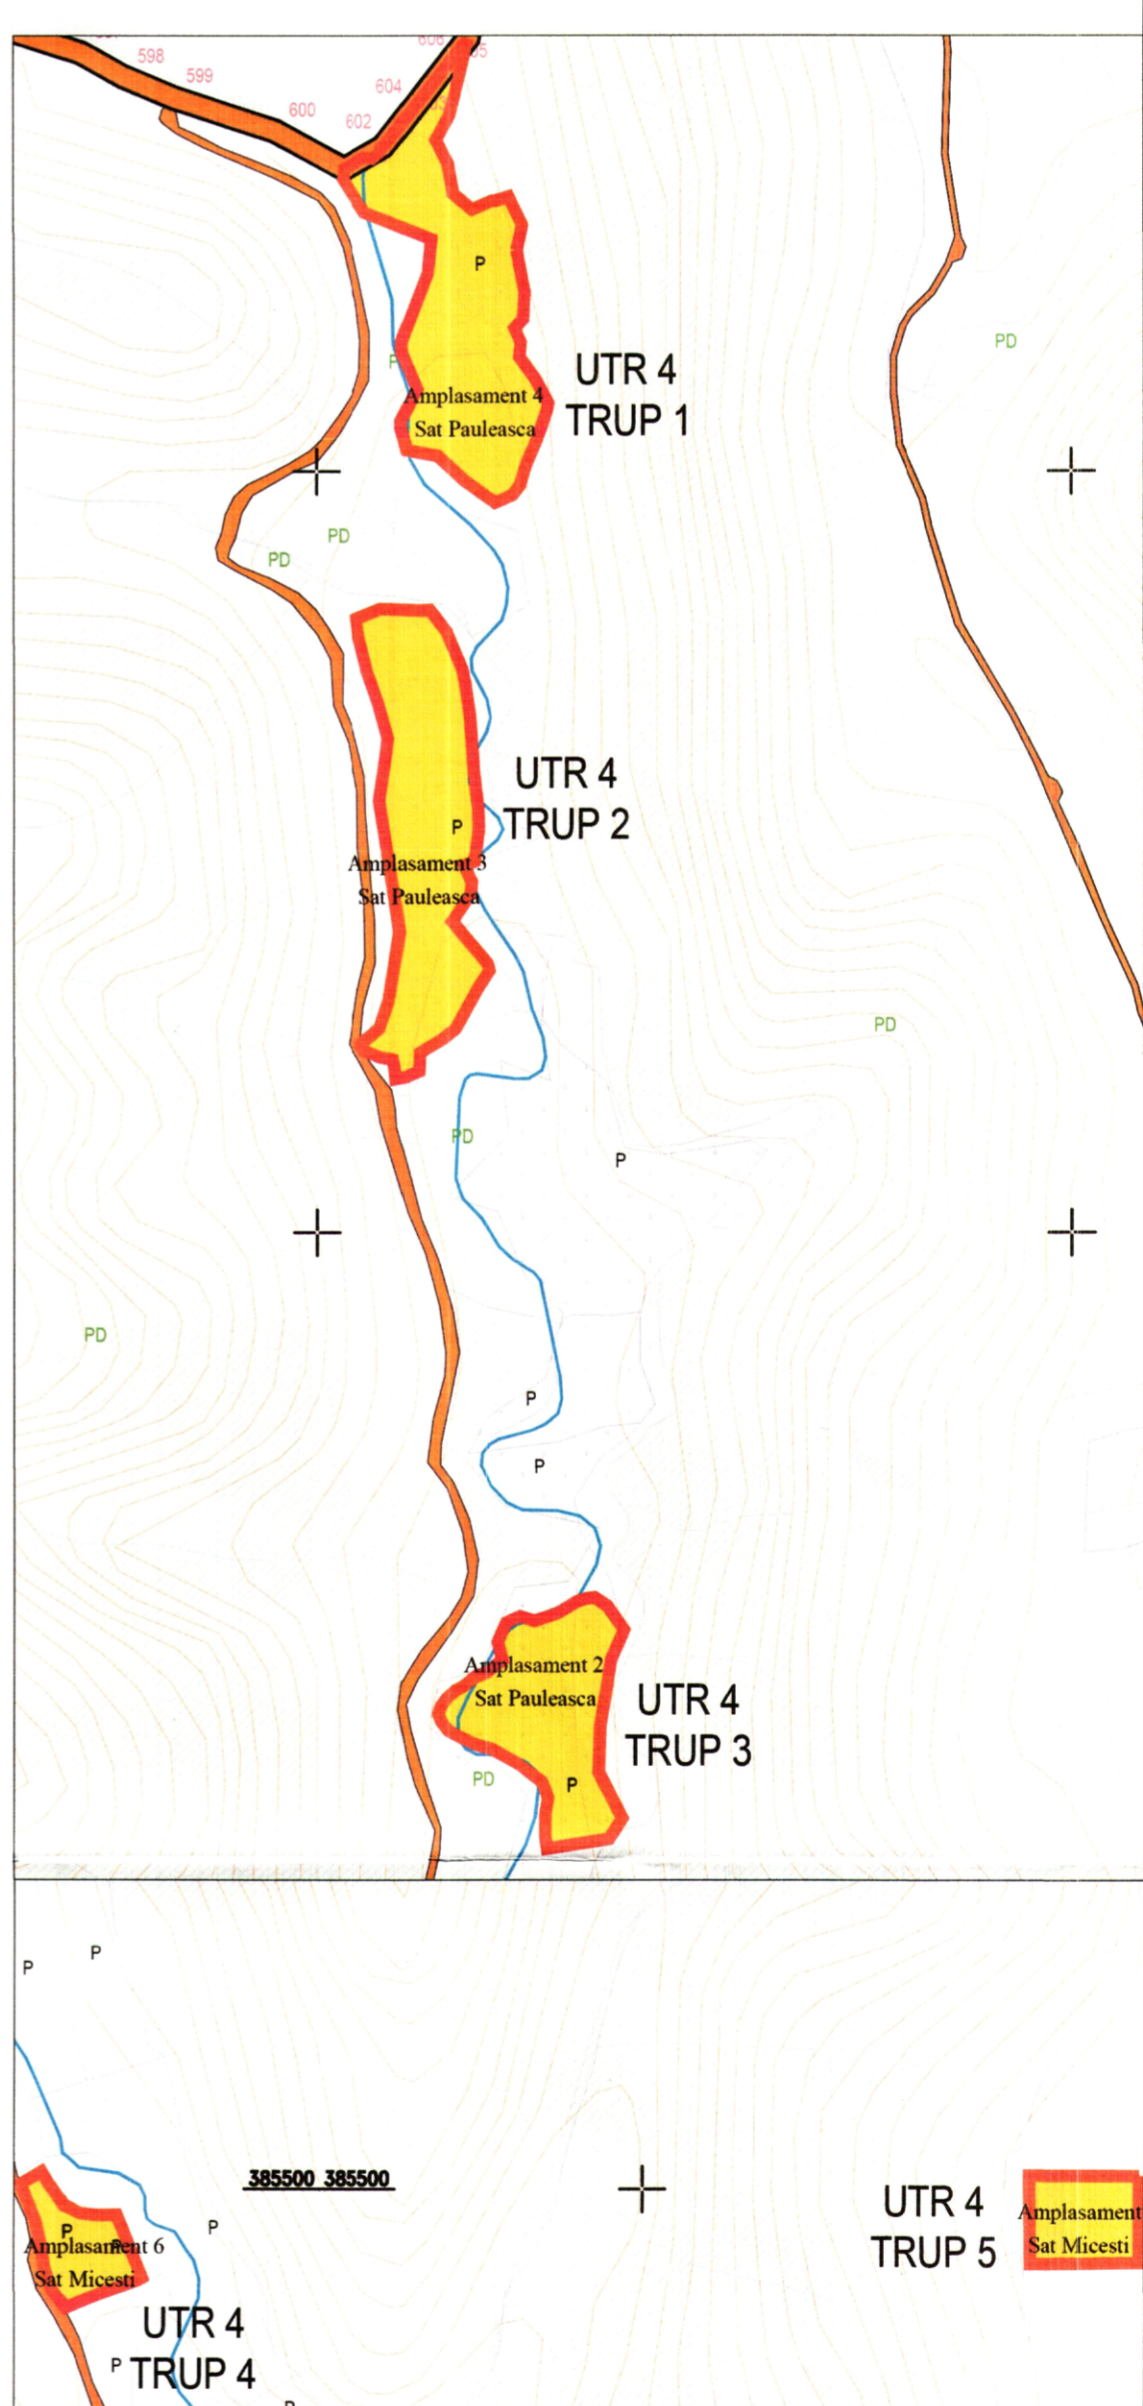

INDICATIV DOTARI EXISTENTE	OUP - DENUMIRE
SAT MICESTI	
1	PRIMARIE / CONSILIUL LOCAL - MICESTI
4	CAMIN CULTURAL - MICESTI
31	SCOALA VECHIE - MICESTI (actuala CRESA)
2	SCOALA GENERALA - MICESTI
2	GRADINITA MICESTI
12	BAIE COMUNALA
5	DISPENSAR
2	MAGAZIN MICESTI
27	TEREN REZERVOR APA - MICESTI
35	PASUNE COMUNALA MICESTI
34	ZAVOI - PRUNDIS MICESTI
SAT PURCARENI	
3	CAMIN CULTURAL - PURCARENI
1	SCOALA GENERALA - PURCARENI
18	TEREN DE SPORT - PURCARENI
8	TEREN REZERVOR APA - PURCARENI
32	BALASTIERA PURCARENI
33	BALASTIERA 2
1	MAGAZIN PURCARENI
SAT PAULEASCA	
1	SCOALA PAULEASCA - PAULEASCA
2	SCOALA TROISLAV - PAULEASCA

SAT BRANZARI - sud

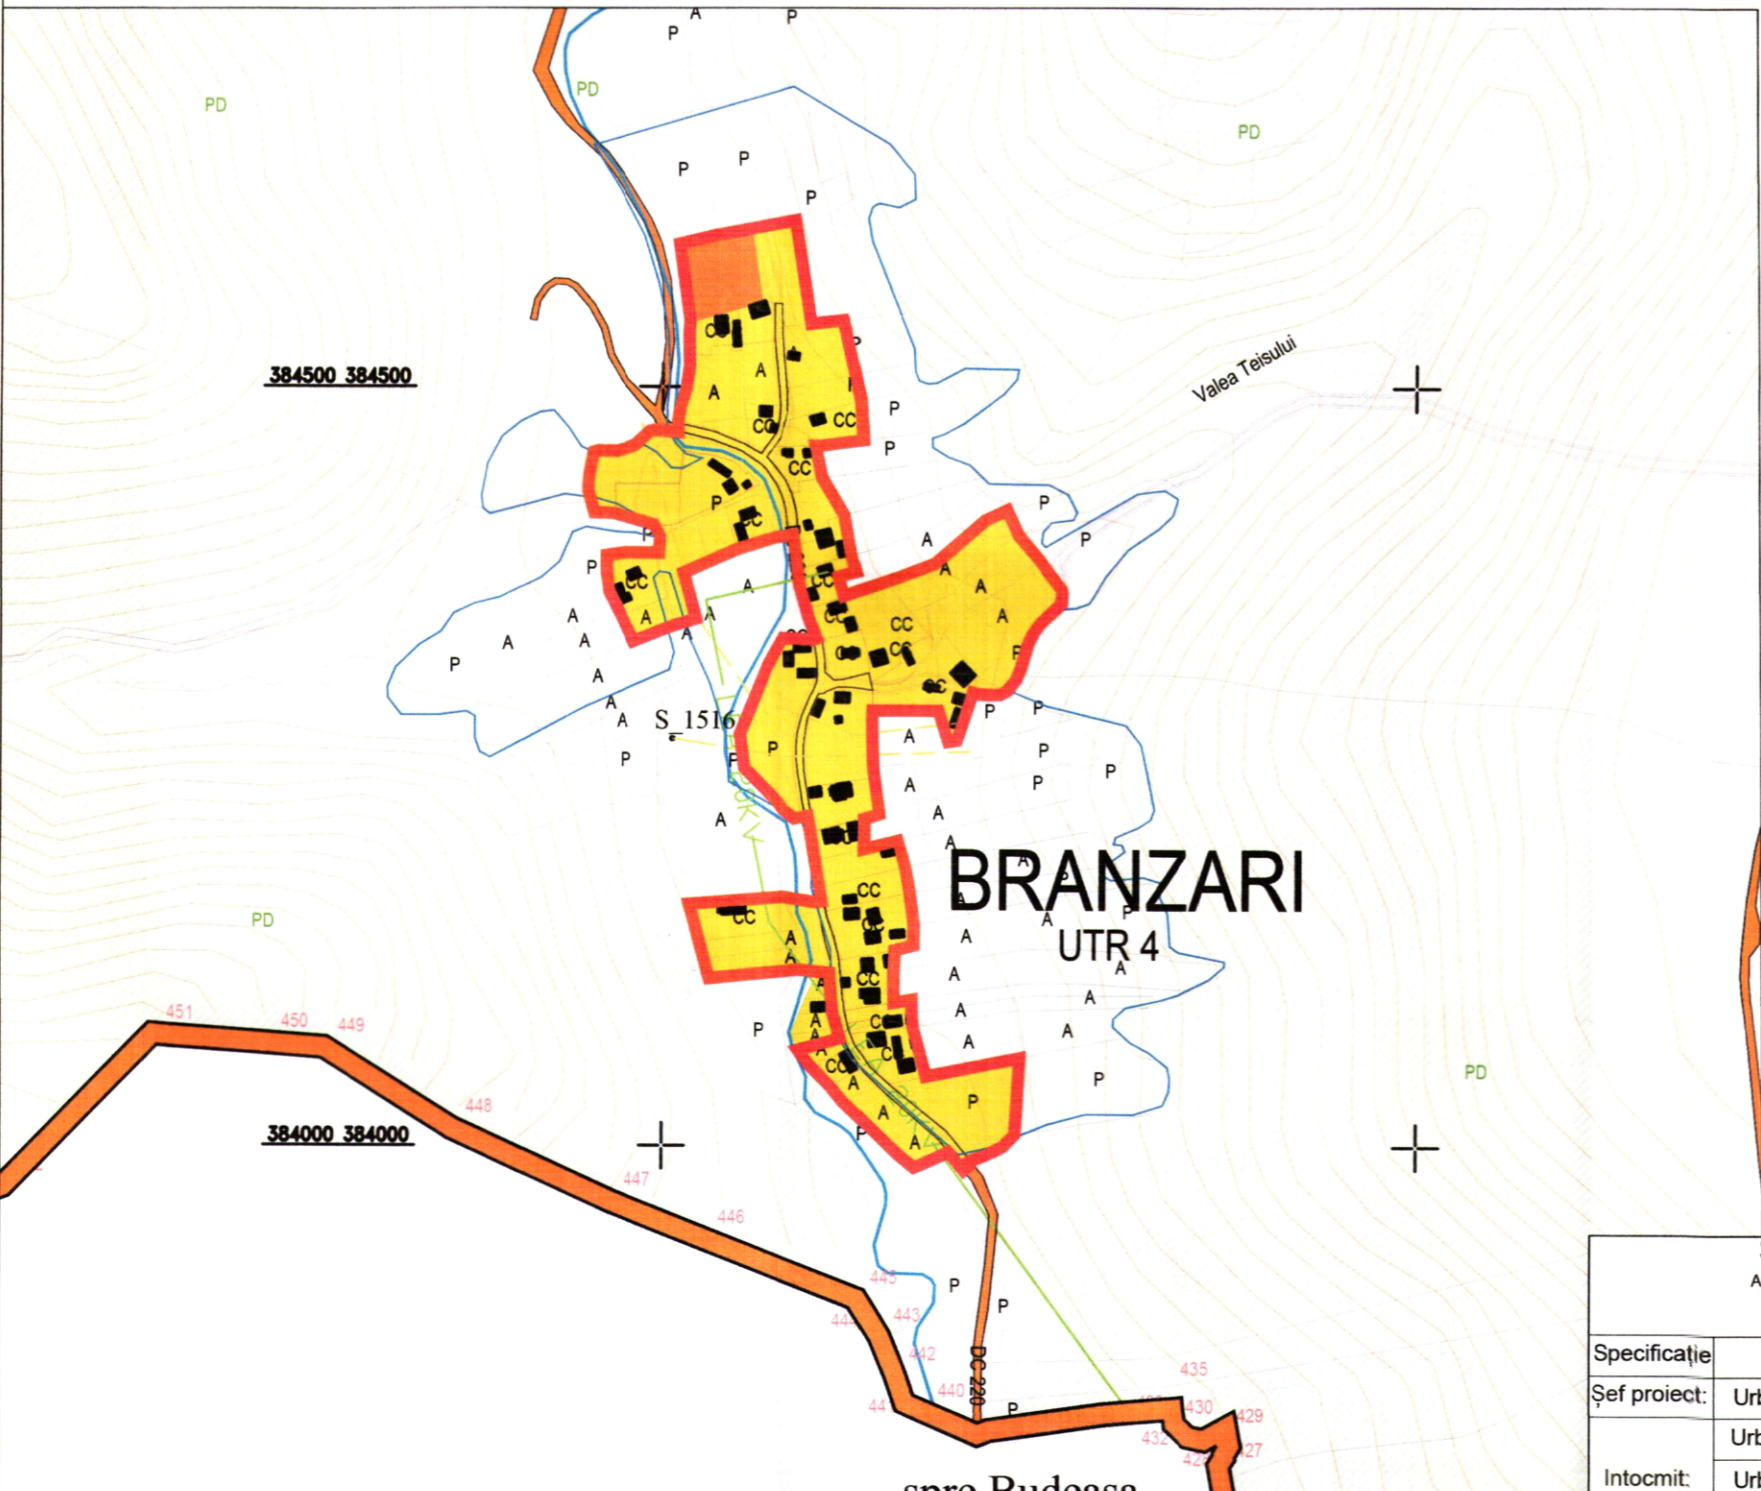

OBIECTIVE EXISTENTE - SAT PAULEASCA
 1 SCOALA PRIMARA NR 1 PAULEASCA SI GRADINITA TROISLAV
 2 SCOALA PRIMARA NR 2 PAULEASCA SI GRADINITA PAULEASCA
 3 BISERICA ORTODOXA PAULEASCA
 4 BISERICA EVANGHELICA PAULEASCA
 5 CIMITIR
 6 GOSPODARIA DE APA
 7 REZERVORUL DE APA
 8 ASOCIATIE NONPROFIT (SOMEBODY CARESS)
 9 CENTRU MALTEZ DE SERVICII SOCIALE SI COMUNITARE
 10 SPATII COMERCIALE
 11 POST DE TRANSFORMARE ELECTRIC

CONSILIUL JUDEȚEAN ARGES
 VIZAT SPRE NESCHIMBARE
 Anexă la Aviz de proiect - jef
 03.17345 d. 31.07.2024

DRUMURI SI PODURI
 Intocmit: Ing. Teodorăscu Mihai

INSTALATII TEHNICO-EDILITARE
 Intocmit: Ing. Niculescu Elena

S.C. Loridan Softing S.R.L. Adresa: mun. Pitesti, str. Măgurești nr. 27, 604, Arges ROONRC: JO38111996, CUI: 9822322 Reprezentant / Administrator: Tănăsă Danșel Ilie		BENEFICIAR: PRIMĂRIA COMUNEI MICESTI ADRESA: Județul Arges, com. Micești, sat Micești, DC 277A, CIF: 4318474	
Specificatie:	Nume	Scara	PROIECT: PLAN URBANISTIC GENERAL - COMUNA MICESTI
Sef proiect:	Urb. Suciu Ioan - Augustin	1:5 000	ADRESA: Județul Arges, com. Micești
	Urb. Ioana Ruxandra Prie	DATA	
Intocmit:	Urb. Andra Filofteia Zamfir	MAY 2024	PLANSĂ: Proprietate asupra terenurilor sat Pauleasca, sat Branzari
	Urb. Găleteanu Mihai-Dan		

Nr. Pr. C:3830
FAZA: P.U.G.
Nr. Plan U05.3