


SAT PAULEASCA



SAT BRANZARI - sud

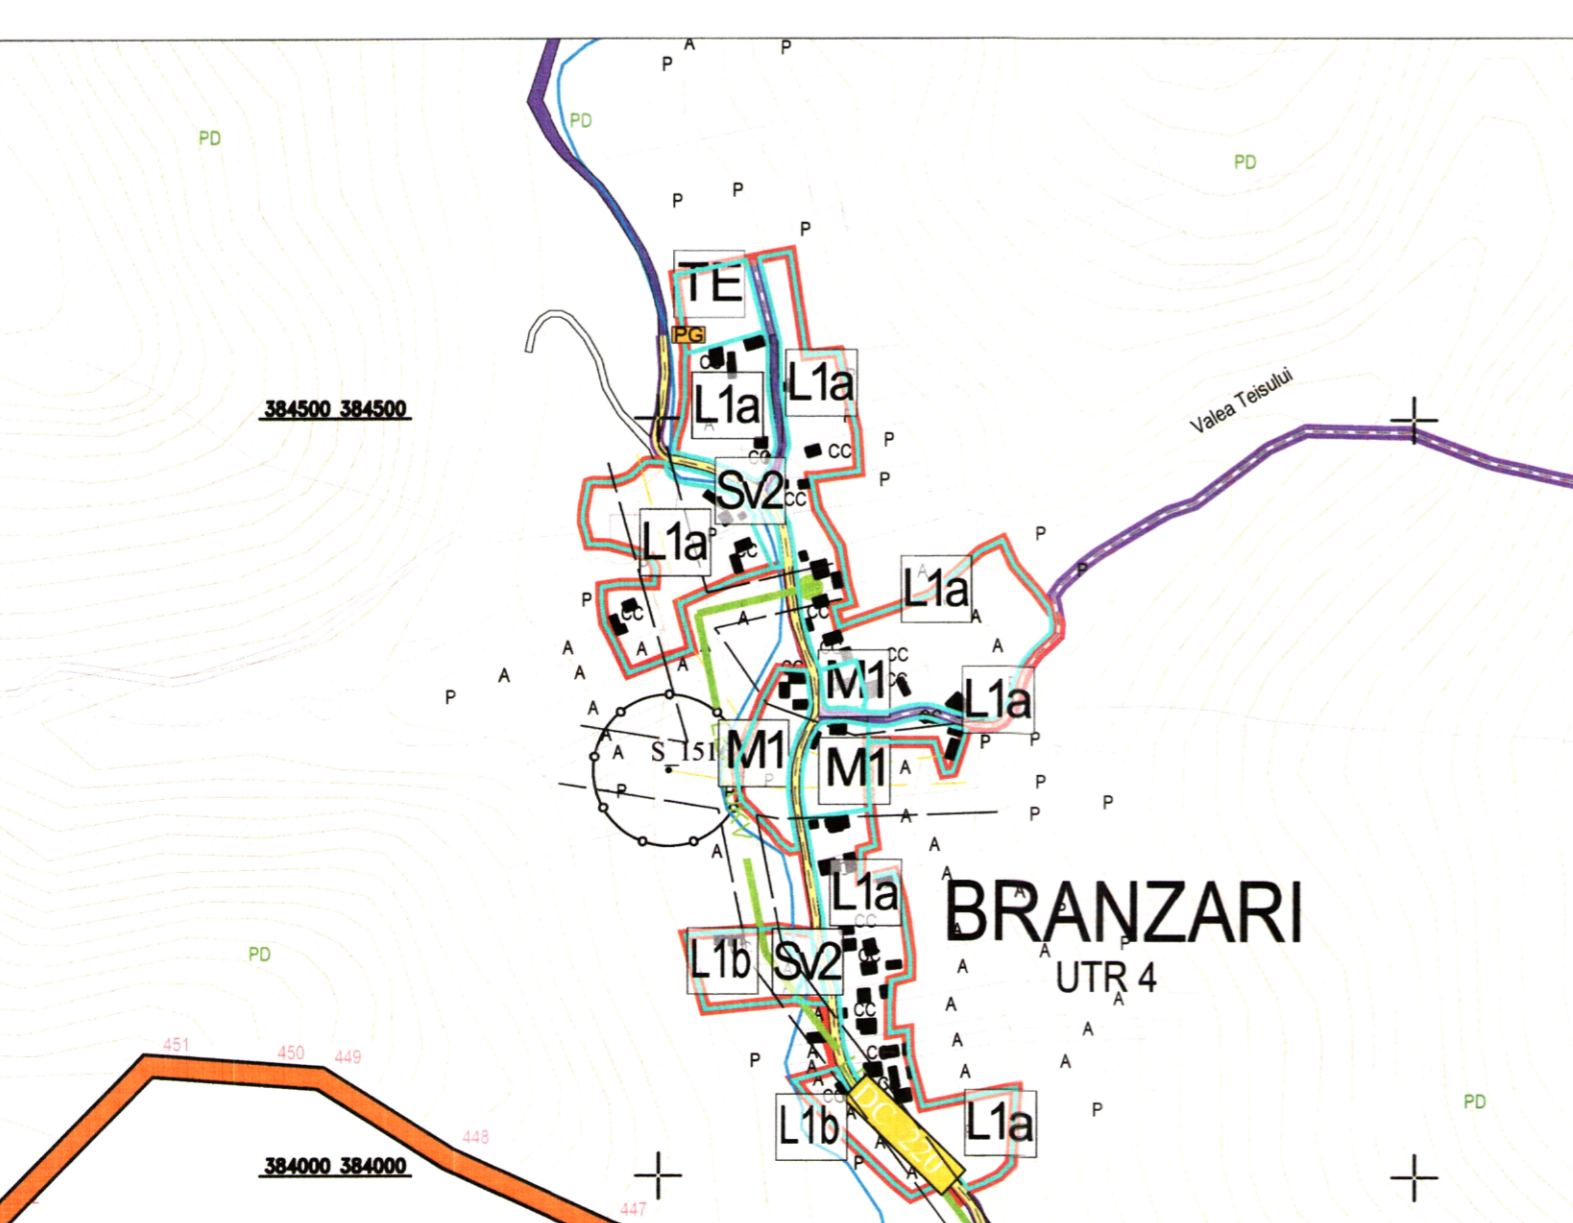

SAT BRANZARI - nord



PAULEASCA UTR 3

- DOTARI EXISTENTE SAT PAULEASCA**
- 1 SCOALA PRIMARA NR 1 PAULEASCA SI GRADINITA TROISLAV
 - 2 SCOALA PRIMARA NR 2 PAULEASCA SI GRADINITA PAULEASCA
 - 3 BISERICA ORTODOXA PAULEASCA
 - 4 BISERICA EVANGHELICA PAULEASCA
 - 5 CIMITIR
 - 6 GOSPODARIA DE APA
 - 7 REZERVORUL DE APA
 - 8 ASOCIATIE NONPROFIT (SOMEBODY CARESS)
 - 9 ASOCIATIE NONPROFIT (SERVICIUL MALTEZ)
 - 10 SPATI COMERCIALE

PLAN URBANISTIC GENERAL

COMUNA MICESTI

JUDETUL ARGES CAI DE COMUNICATIE SI TRANSPORT

SC. 1 : 5 000 sat Pauleasca, sat Branzari

LEGENDA

LIMITE

- LIMITA TERITORIULUI ADMINISTRATIV AL UNITATII TERRITORIALE DE BAZA
- LIMITA INTRAVILANULUI PROPU
- LIMITA ZONA FUNCTIONALA

APE

- CURSURI DE APE

ZONE DE PROTECTIE / INTERDICTIE

- ZONA DE PROTECTIE FATA DE CONSTRUCTII SI CULOARE TEHNICE (CENTRALE SI STATII ELECTRICE, LINII DE INALTA TENSIEUNE, RELETE DE GAZE/TELECOMUNICATII/SONDE)
- ZONA INUNDABILA CU PROBABILITATE MEDIE 1% (producere inundatii o data la 100 ani)
- ZONA INUNDABILA CU PROBABILITATE MEDIE 10% (producere inundatii o data la 10 ani)

DRUMURI

- DRUM NATIONAL
- DRUM JUDETEAN
- DRUM COMUNAL

CIRCULATII


- CIRCULATIE CAROSABILA
- CIRCULATIE PIETONALA
- PROFILI TRANSVERSALE
- PODURI SI PODESTE CAROSABILE - EXISTENTE
- PODURI SI PODESTE CAROSABILE - PROPUSE
- STRAZI PROPUSE PENTRU MODERNIZARE SI LARGIRE
- STRAZI NOU PROPUSE

RELETE MAGISTRALE DE TRANSPORT

- LEA 20KV - LINIE ELECTRICA AERIANA DE MEDIE TENSIEUNE - 20KV
- CONDUCTA TRANSGAZ DN500 SCHITU GOLESTI-SLATIOARELE
- CONDUCTA OMV - TRASEU CU PRECIZIE
- CONDUCTA OMV - TRASEU CU PRECIZIE SCAZUTA
- SONDE OMV

POSTURI TRANSFORMARE AERIANA

- PLATFORME COLECTARE GUNOI

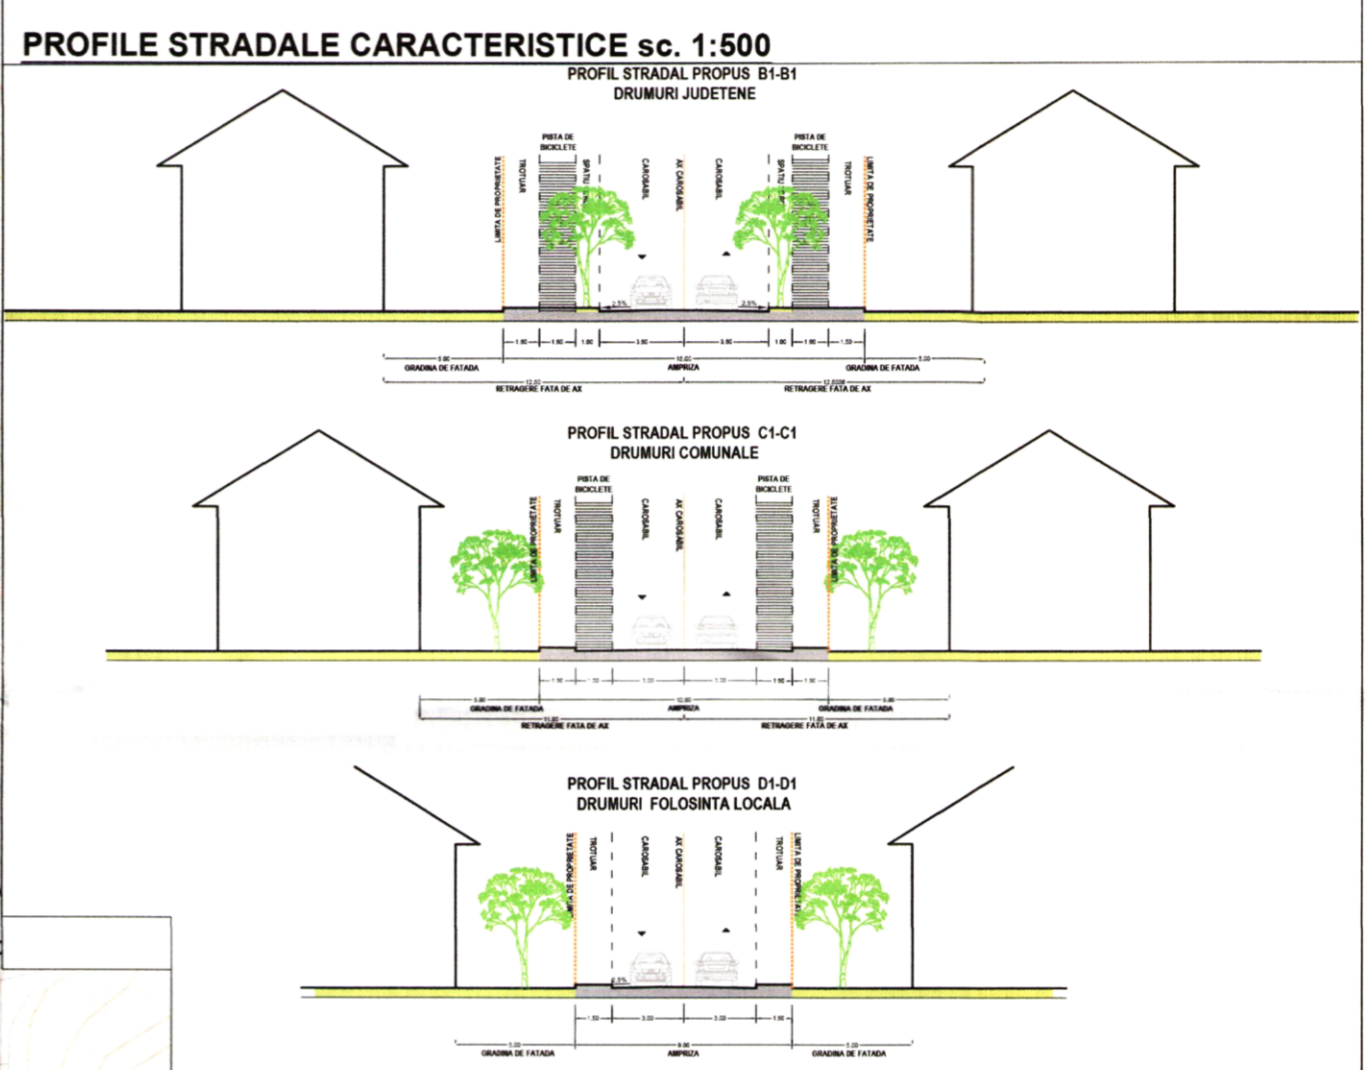

CONSILIUL JUDETEAN ARGES

VIZAT SPRE NESCIMBARE

Anexa la Aviz Arhitectural

Nr. 03/19345 din 31.07.2024

RUR

ING. NICULEA NICULEA

ING. NICULEA NICULEA

ING. NICULEA NICULEA

S.C. Loidan Softing S.R.L. Adresa: mun. Pitesti, str. Marasesti, nr. 22, jud. Arges ROONRC: JO3B111995, CUI: 9922322 Reprezentant / Administrator: Tănăsău Elena Ilie		BENEFICIAR: PRIMĂRIA COMUNEI MICEȘTI ADRESA: Județul Argeș, com. Micești, sat Micești, DC 277A, CIE: 4318474	
Specificație	Nume	Semnătura	SCARA
Șef proiect:	Urb. Suci Ioan - Augustin	[Signature]	1:5000
	Urb. Ioana Ruxandra Prie	[Signature]	DATA
Intocmit:	Urb. Andra Filoteia Zamfir	[Signature]	MAI 2024
	Urb. Găleteanu Mihai-Dan	[Signature]	
			Nr. Pr. C3630
			FAZA: P.U.G.
			Nr. Plan U06.3