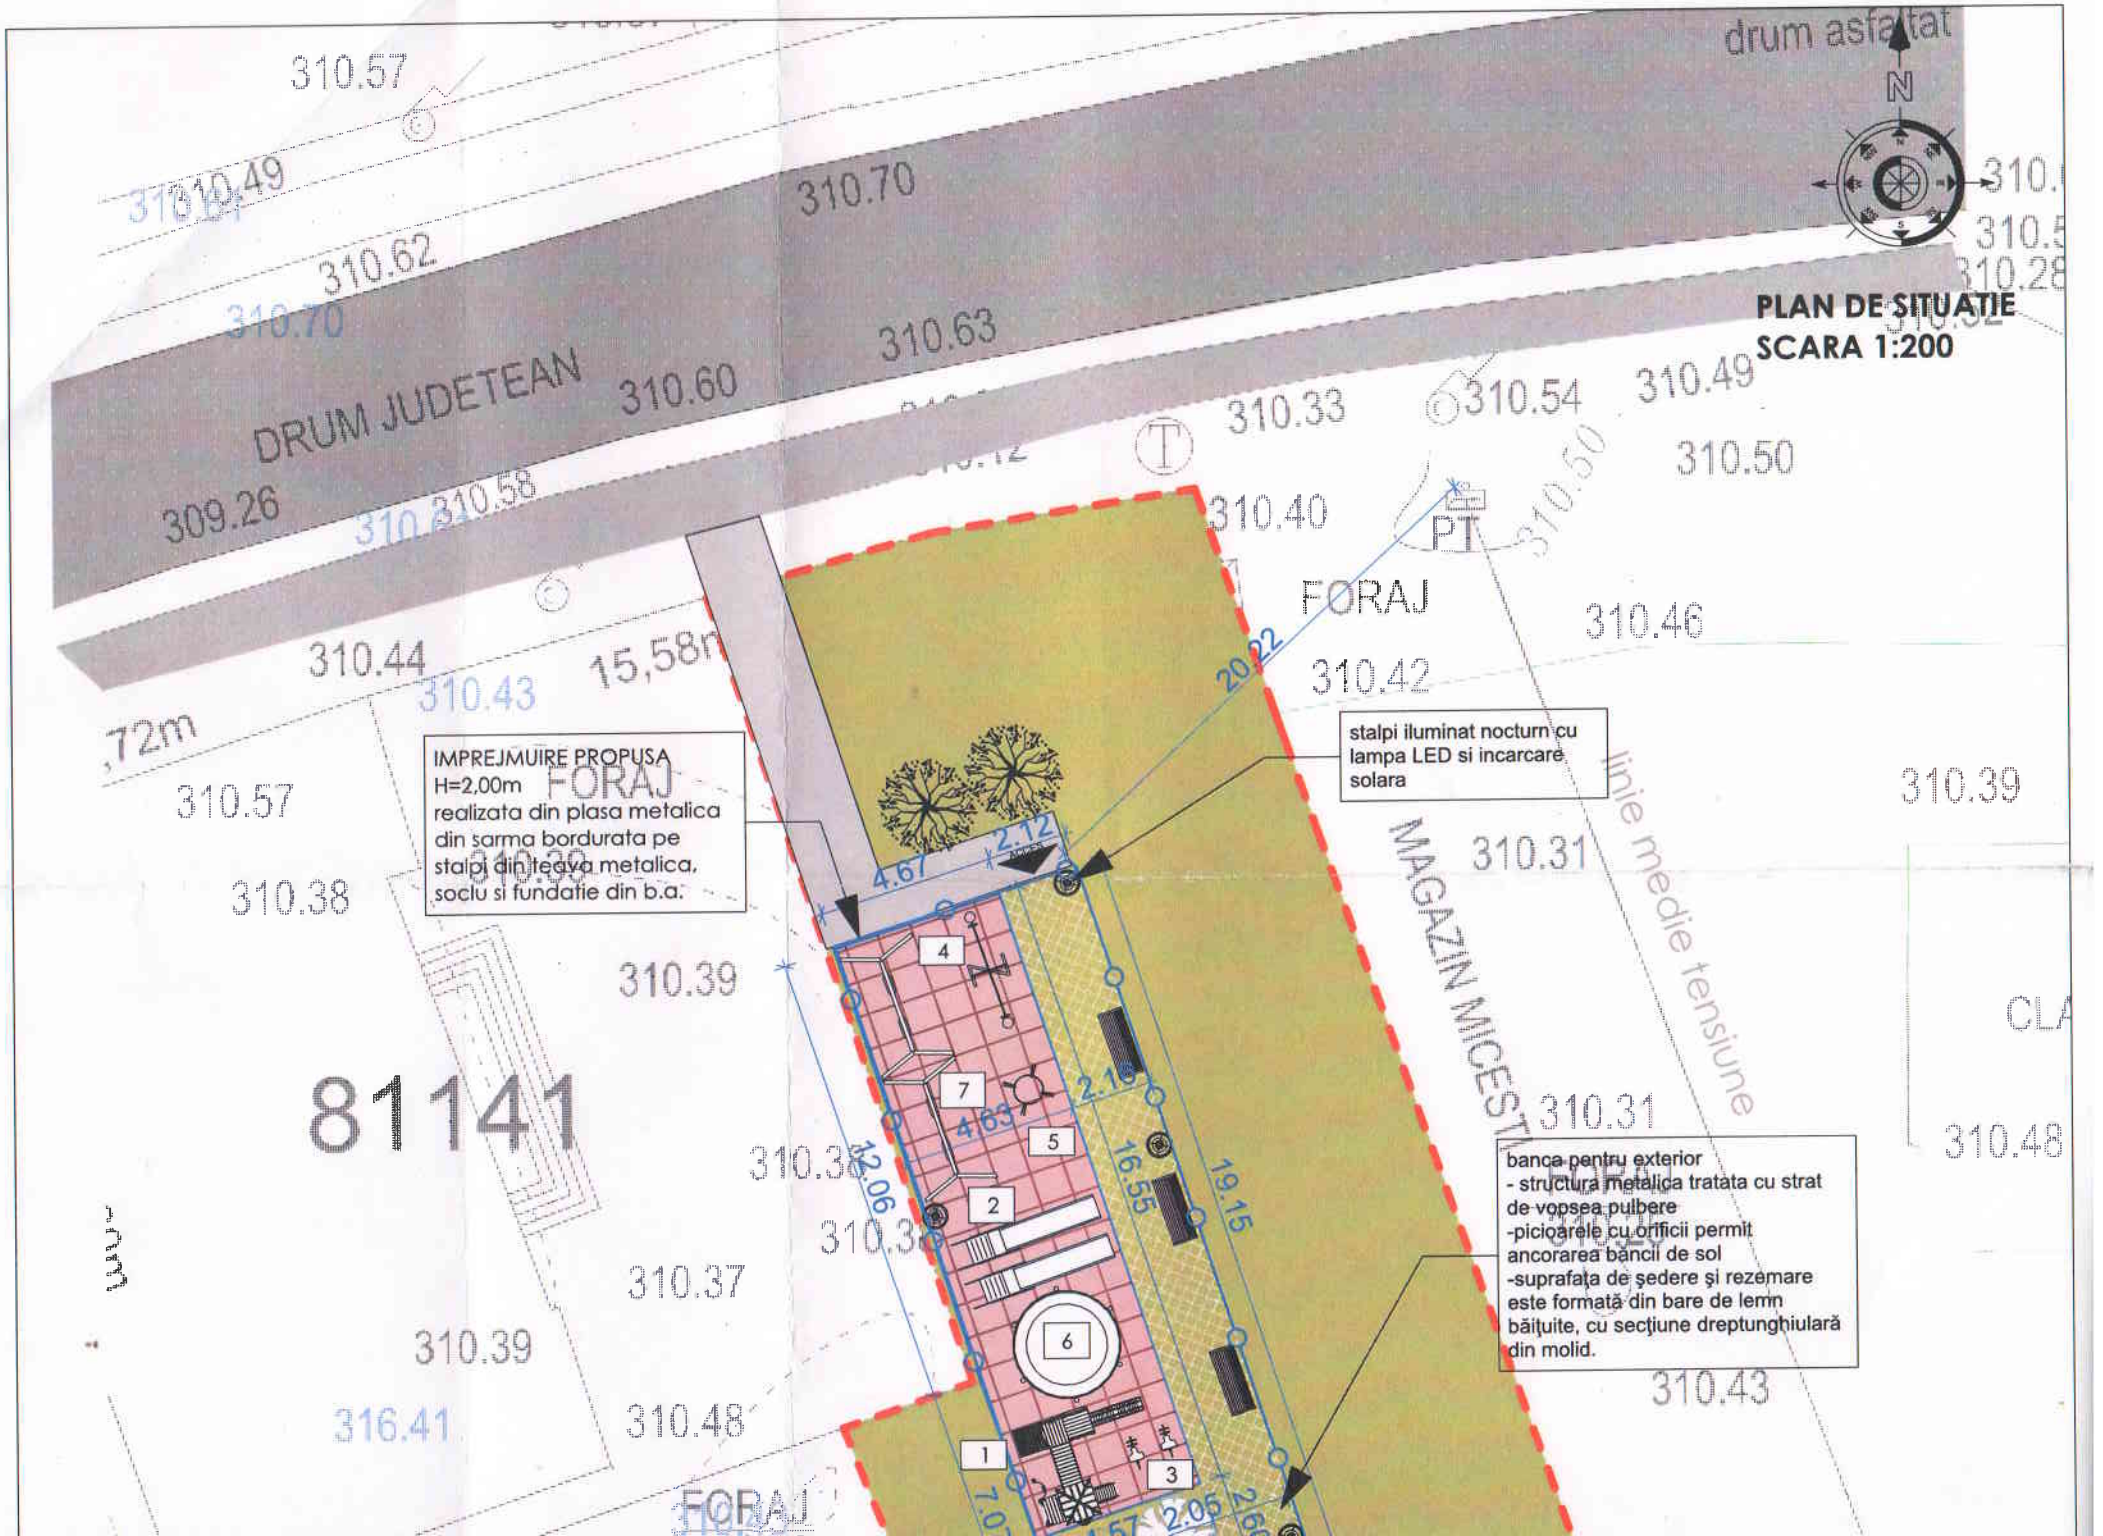
PLAN DE SITUATIE
SCARA 1:200
drum asfaltat
N
DRUM JUDETEAN
309.26
310.57
310.49
310.62
310.70
310.63
310.60
310.58
310.33
310.54
310.49
310.50
310.40
PT
FORAJ
310.46
310.42
310.44
310.43
15,58m
,72m
310.57
310.38
310.39
310.31
310.39
310.48
310.37
310.39
316.41
310.48
310.43
81141
MAGAZIN MICESTI
linie medie tensiune
CLA
IMPREJMUIRE PROPUSA
H=2,00m
realizata din plasa metalica
din sarma bordurata pe
stalpi din teava metalica,
soclu si fundatie din b.a.
stalpi iluminat nocturn cu
lampa LED si incarcare
solara
banca pentru exterior
- structura metalica tratata cu strat
de vopsea pulbere
-picioarele cu orificii permit
ancorarea băncii de sol
-suprafaţa de şedere şi rezemare
este formată din bare de lemn
băiţuite, cu secţiune dreptunghiulară
din molid.
20,22
2,12
4,67
2,16
4,63
12,06
16,55
19,15
2,05
1
2
3
4
5
6
7