














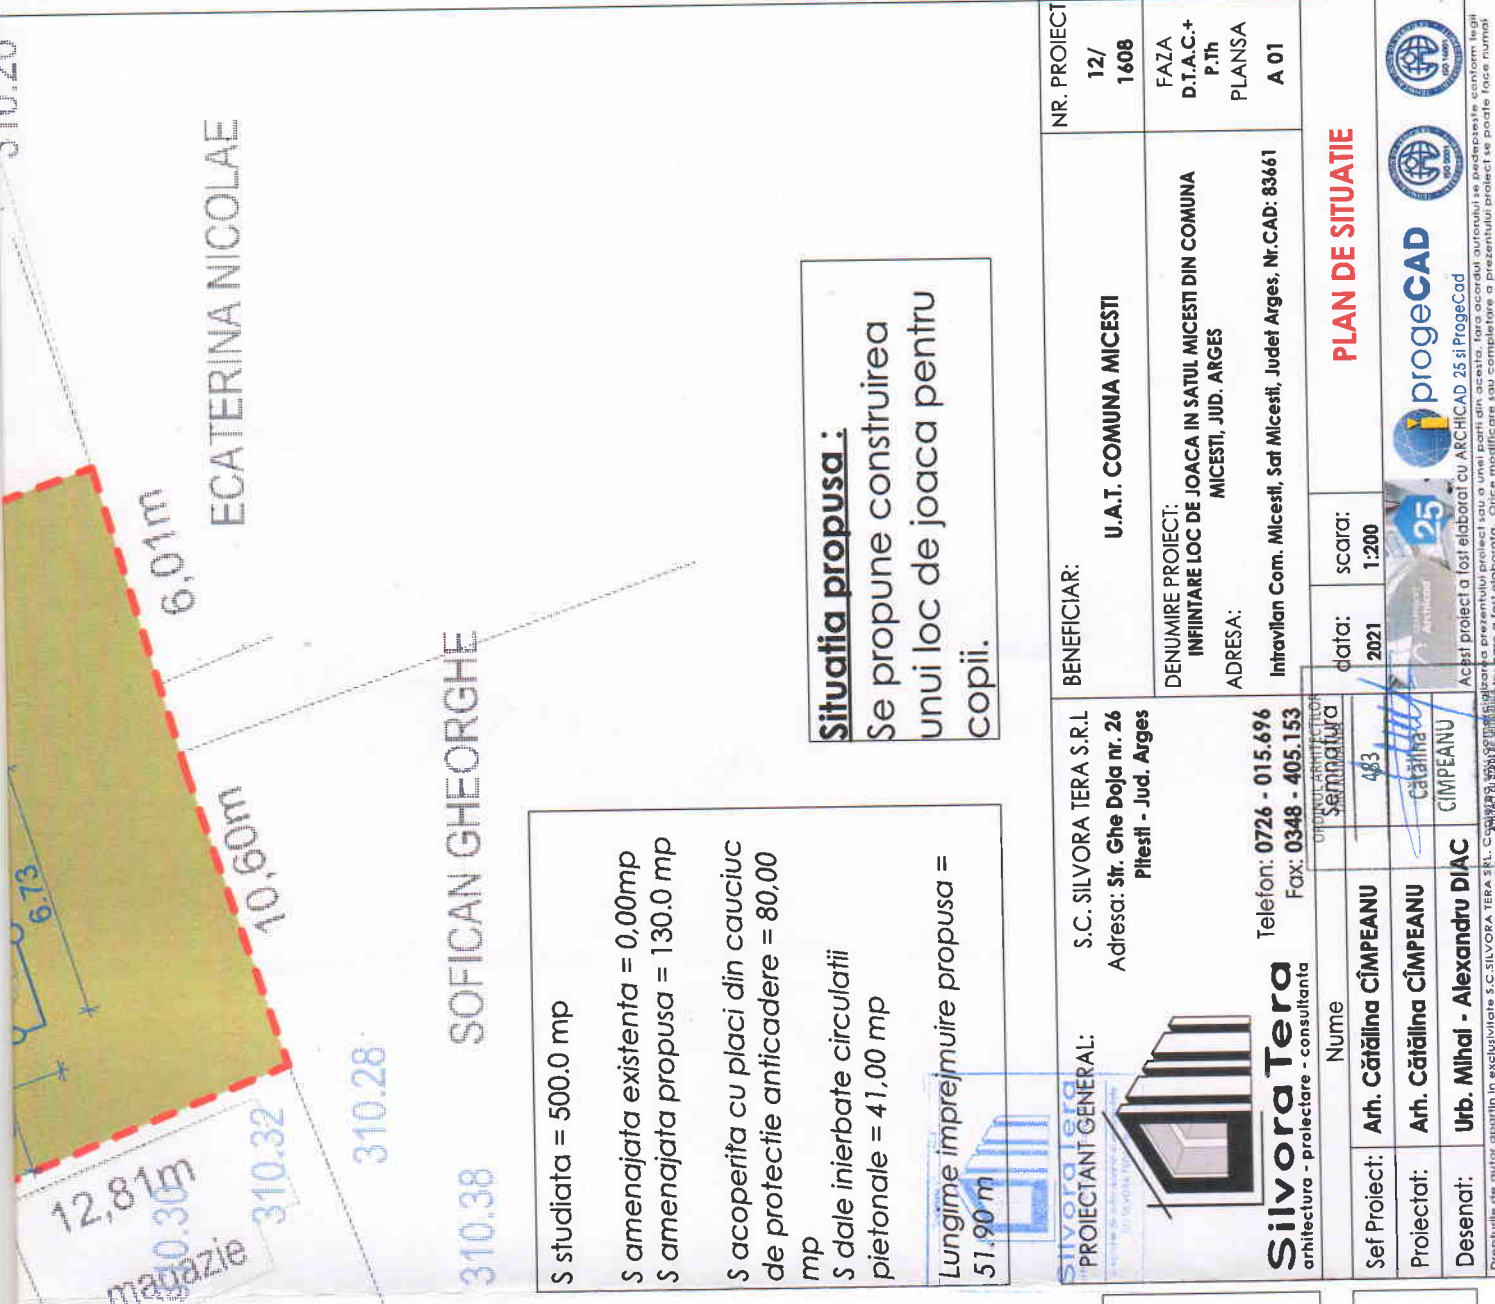


LEGENDA:

-  LIMITA SUPRAFATA STUDIATA
-  IMPREJMUIRE PROPUSA
-  PLACI DIN CAUCIUC DE INALTA DENSITATE PENTRU PROTECTIE LA CADERE
-  DALE INIERBATE
-  1 COMPLEX DE JOACA - FOISOR SI TOBOGAN
-  2 TOBOGAN
-  3 BALANSOAR PE ARC
-  4 BALANSOAR
-  5 CARUSEL
-  6 TRAMBULINA
-  7 LEAGAN
-  STALPI ILLUMINAT NOCTURN CU LAMPA LED SI INCARCARE SOLARA
-  BANCA PENTRU EXTERIOR
-  SPATIU VERDE
-  ACCES PIETONAL IN INCINTA

NOTA:
*Construcorul va lua toate masurile de protectie a muncii si P.S.I prevazute de legislatia in vigoare;
*Construcorul va verifica toate cotele si dimensiunile. Eventualele greseli se vor semnala proiectantului general;
*Dimensiunile nu se masoara direct pe desen;
*Acest desen nu se poate utiliza pentru construire inaintea finalizarii proiectului tehnic si obtinerea autorizatiei de construire.

Suprafata terenului studiat = 137,30 mp
Cf. Normativ P100-1/2013 - Amplasamentul se afla in zona de hazard seismic pentru care $\tau_c = 0,7$; Amplasamentul se afla in zona de hazard seismic pentru care $\alpha_g = 0,25$ g
Cf. Normativ CR 1-1-3/2012 - Amplasamentul se afla in zona cu incarcari din zapada $s_k = 2,0$ kN/m²
Cf. Normativ CR 1-1-4/2012 - Amplasamentul se afla in zona cu incarcari din vant $q_b = 0,4$ kPa



S studiata = 500.0 mp
S amenajata existenta = 0,00mp
S amenajata propusa = 130.0 mp
S acoperita cu placi din cauciuc de protectie anticadere = 80.00 mp
S dale inierbate circulatii pietonale = 41,00 mp
Lungime imprejmuire propusa = 51,90 m

Situatia propusa:
Se propune construirea unui loc de joaca pentru copii.

PROIECTANT GENERAL: S.C. SILVORA TERA S.R.L. Pitești - Jud. Argeș
Adresa: Str. Ghe Doja nr. 26
Telefon: 0726 - 015.676
Fax: 0348 - 405.153

Silvora Tera
arhitectura - proiectare - consultanta

PROIECT: U.A.T. COMUNA MICEȘTI

DENUMIRE PROIECT: INFINTARE LOC DE JOACA IN SATUL MICEȘTI DIN COMUNA MICEȘTI, JUD. ARGES

ADRESA: Intravilan Com. Micessti, Sat Micessti, Judet Arges, Nr.CAD: 83661

NR. PROIECT: 12/1608

FAZA: D.T.A.C.+ P.Th

PLANSA: A 01

Beneficiar: U.A.T. COMUNA MICEȘTI

data: 2021 **scara:** 1:200

PLAN DE SITUATIE

Set Proiect:	Arh. Cătălina CÎMPEANU
Proiectat:	Arh. Cătălina CÎMPEANU
Desenat:	Urb. Mihai - Alexandru DIAC

Următorul arhitectural:
Semnatura: [Signature]
Data: 4/3
Cătălina CÎMPEANU
CÎMPEANU

Proiectul este autorizat în exclusivitate S.C.SILVORA TERA S.R.L. Căminuș, județul Prahova. Prezentă documentație poate fi folosită în scopul prezentării proiectului în fața autorităților competente pentru aprobarea prezentului proiect sau a altor proiecte similare. Orice modificare sau completare a prezentului proiect se poate face numai în scris și numai în baza acordului scris de la Silvora Tera. Orice modificare sau completare a prezentului proiect se poate face numai în scris și numai în baza acordului scris de la Silvora Tera.