


INCADRARE IN P.U.G. 1:5000

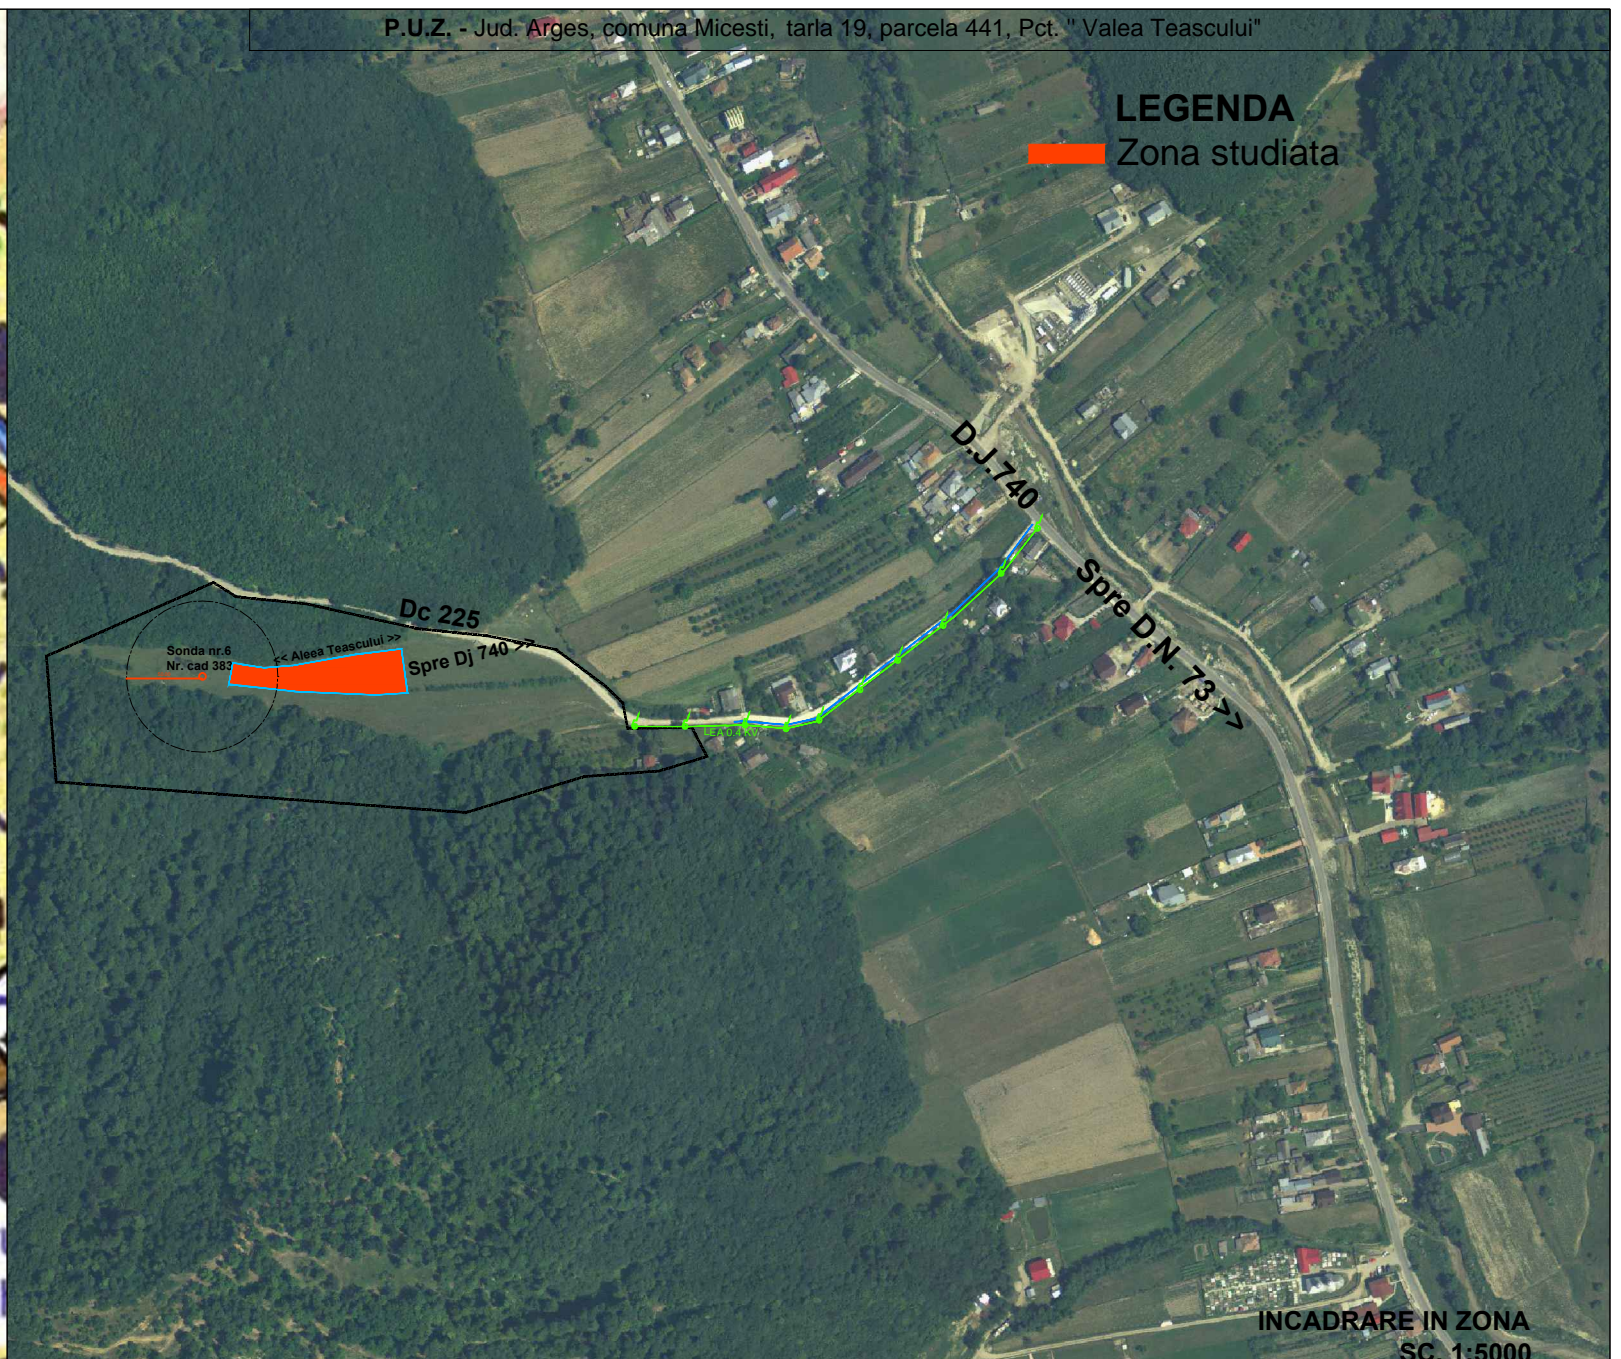

INCADRARE IN ZONA SC. 1:5000

LEGENDA
Zona studiata

LEGENDA


- LIMITE:**
- LIMITA TERITORIULUI ADMINISTRATIV
 - LIMITA INTRAVILAN EXISTENT
 - LIMITA INTRAVILAN PROPUS
 - LIMITA ZONA CENTRALA
- ZONIFICARE FUNCȚIONALĂ:**
- ZONA LOCUINTE SI FUNCȚIUNI COMPLEMENTARE
 - ZONA INSTITUTIILOR PUBLICE SI SERVICII
 - ZONA UNITATI INDUSTRIALE / DEPOZITARE
 - ZONA UNITATI AGRICOLE
 - ZONA SPATII VERZI, AGREMENT, SPORT
 - ZONA GOSPODARIREI COMUNALE, CIMITIRE
 - ZONA CONSTR. AFERENTE LUCRARILOR TEHNICO-EDILITARE
 - APE
 - PODURI
 - PADURI
 - LIVEZI
 - ZONA VERDE DEALUNGUL CURSURILOR DE APA
 - TERENURI CE NECESITA MASURI DE PROTECTIE/ AMELIORARE IMPOTRIVA RISCURILOR NATURALE (INUNDATII, ALUNECARI)
 - TERENURI NEPRODUCTIVE
 - SUPRAFETE SOLICITATE A FI INTRODUSE IN INTRAVILAN
 - SUPRAFETE SOLICITATE A FI SCOASE DIN INTRAVILAN

ZONE DE PROTECTIE / INTERDICTIE

- ZONA DE PROTECTIE FATA DE OBIECTIVE CU VALOARE DE PATRIMONIU (RAZA DE 200 m)
 - ZONA PROTECTIE PE BAZA NORMELOR SANITARE (surse de apa, spatii de tratare-inmagazinare, statii de epurare ape uzate, platforme de depozitare deseuri, cimitire)
 - ZONA PROTECTIE - CULOAR TEHNIC (centrale si statii electrice, linii de inalta tensiune, retele de gaze, telecomunicatii)
 - LIMITE DE INUNDABILITATE 1 %
 - ZONA VERDE DE PROTECTIE CU INTERDICTIE DE CONSTRUIRE
 - ZONA DEFRISATA IN CURS DE IMPADURIRE
 - INTERDICTIE TEMPORARA DE CONSTRUIRE [EXTRAVILAN]
 - INTERDICTIE DEFINITIVA DE CONSTRUIRE
 - MALURI CONSOLIDATE - GABIOANE CU PIATRA / BETON
 - MALURI PROPUSE SPRE CONSOLIDARE - REGULARIZARE
- DRUMURI**
- DRUM NATIONAL [zona de protectie 22m]
 - DRUM JUDETEAN [zona de protectie 20m]
 - DRUMURI COMUNALE [zona de protectie 18m]
- STRAZI**
- STRAZI CE NECESITA IMBRACAMINTE DEFINITIVA
 - STRAZI CU IMBRACAMINTE PROVIZORIE - PAMANT
 - DRUMURI DE EXPLOATARE
 - POTECI
 - PODETE PROPUSE
 - PLATFORME PENTRU GUNOIUL MENAJER

Legenda

- Limita teren studiat
- Limita zonei studiate
- Sonda
- Zona de protectie sonda
- Stalp de electricitate
- LEA 0.4Kv
- Retea de apa

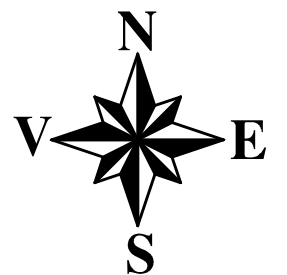

S.C. Loridan Softing S.R.L. - JO3/811/1995
mun. PITESTI - jud. ARGES

BENEFICIAR: Voicu Dumitru, Voicu Maria
ADRESA : Com. Micesti, Jud Arges

DIRECTOR :	ec. DAN TANASE	
Specificatie	Nume	Semnatura
Sef proiect:	urb. Mihai - Dan Galetianu	
Intocmit:	urb. Mihai - Dan Galetianu	
Desenat:	urb. Mihai - Dan Galetianu	

SCARA 1:5000	PROIECT: Introducere in intravilan, REGLEMENTARE URBANISTICA IN VEDEREA REALIZARII PENSIIUNE P+1E+M SI IMPREJMUIRE TEREN, CU ANEXE GOSPODARESTI ADRESA: judetul Arges, comuna Micesti, tarla 19, parcela 441, Pct. Valea Teascului PLANSA: Plan de incadrare teritoriu / Incadrare in P.U.G.	Nr. Pr. 0602/22
Martie. 2023		FAZA: P.U.Z. U 01