


SCHEMA DE RACORDARE A PLANSELOR




Județul: ARGES
 Unitatea administrativă: MICEȘTI
 Adresa centrală de populație:
 COMUNA MICEȘTI, SĂT. BRANZARI, STRADA BRANZARI
 Nr.cadastral:84373
 Suprafata Acte S=4372mp
 Suprafata studului S=5000mp

nr.cad.84373 - amplasament platforma din cadastru strada branari (figuraza la pozitia 4dr - Spatiu aerenit unitatii publice)

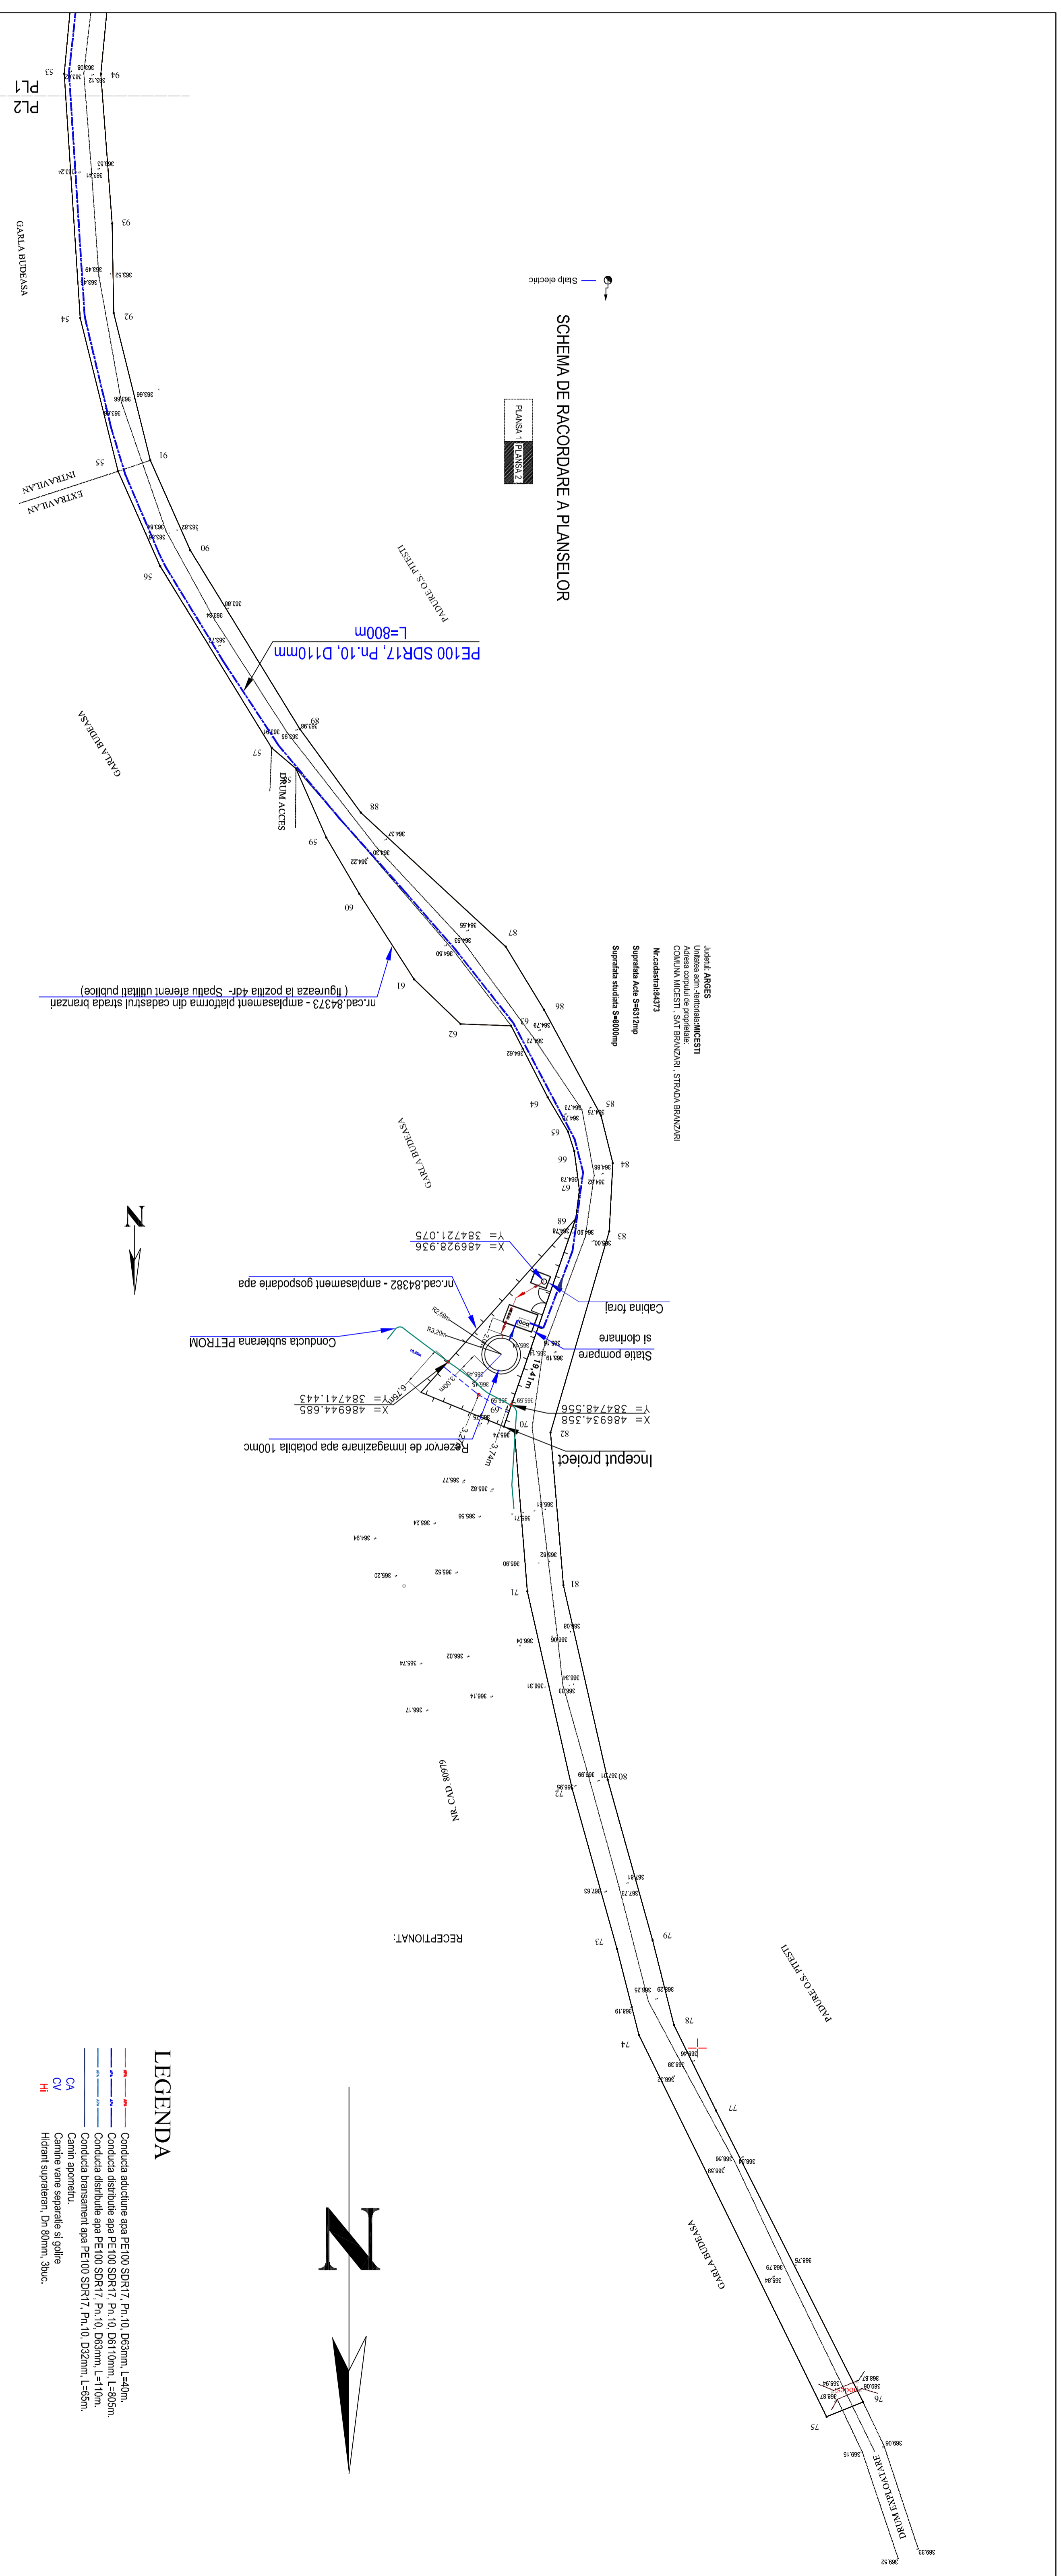

LEGENDA

- Conducta aducătoare apă PE100 SDR17, Pn. 10, D63mm, L=40m.
- Conducta distribuție apă PE100 SDR17, Pn. 10, D6310mm, L=800m.
- Conducta distribuție apă PE100 SDR17, Pn. 10, D63mm, L=110m.
- Conducta transport apă PE100 SDR17, Pn. 10, D32mm, L=69m.
- CA Cămin apornetru.
- CV Cămine vane separate și golire
- HI Hidranți suprațeren, Dn 80mm, 3buç.

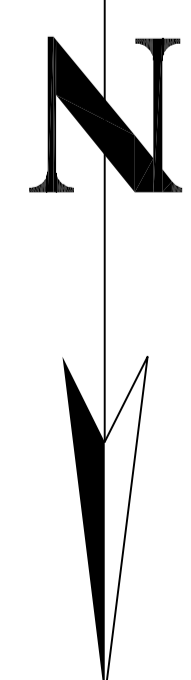

PROIECTANT : S.C.PROIECT INFRA 2005 S.R.L.			Beneficiar:		PC
Specificatie	Nume	Semnatura	Comuna Micesit, judetul Arges.		11/28/2023
Administrator	Ing. Pictou Esaterina		Denumire proiect:		Faza
Șef proiect	Ing. Paun Adrian		"IMAGINARE SISTEMULUI DE ALIMENTARE CU APA IN SATUL BRANZARI, COMUNA MICEȘTI, JUDEȚUL ARGES"		PTI
Proiectant	Ing. Trandafir Vișor		Denumire planșă:		Data
Redactor	Ing. Zamfirescu C-lin		TEMA SI TITLUL STUDIULUI SI SCHEMA DE ALIMENTARE CU APA IN SATUL BRANZARI		2023
			ADMINISTRATORUL SI INGINERUL RESPONSABIL		Nr.rol
					2.1