


Județul ARGEȘ
 Unitatea administrativă - teritorială MICEȘTI
 Adresa unității administrativ-teritoriale:
 COMUNA MICEȘTI, STRADA BRANZA
 MICEȘTI NR. 8473
 Suprafața adev. Sursă 170m
 Suprafața adev. Sursă 5000m

SCHEMA DE RACORDARE A PLASELOR

PROIECTANT : S.C. PROIECT INTRA 2005 S.R.L.

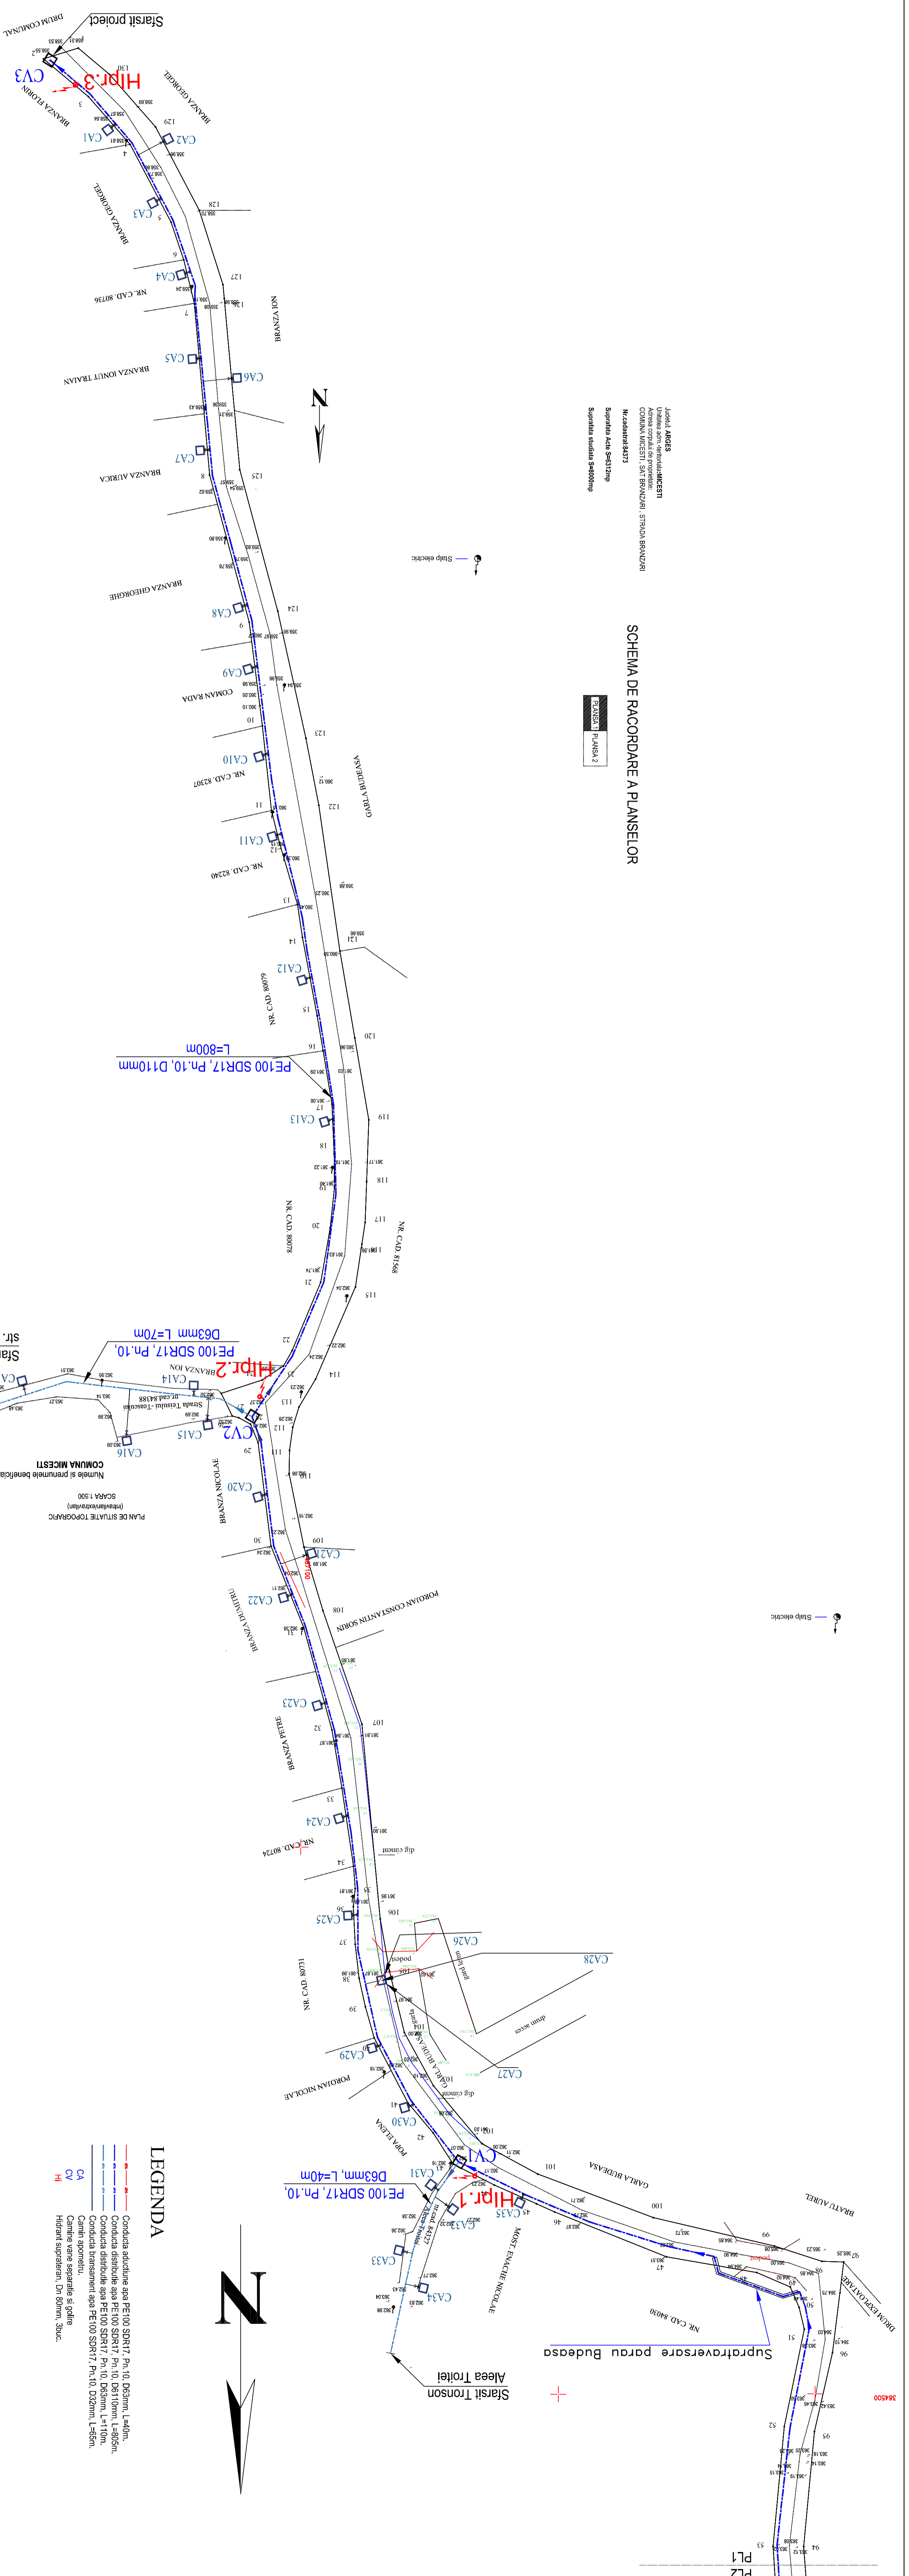

LEGENDA

- Conducta aducătoare apă PE100 SDR17, Pn.10, D63mm, L=40m.
- Conducta distribuție apă PE100 SDR17, Pn.10, D63mm, L=800m.
- Conducta distribuție apă PE100 SDR17, Pn.10, D63mm, L=110m.
- Conducta branșament apă PE100 SDR17, Pn.10, D32mm, L=65m.
- CA — Căminul aporiei.
- CV — Căminul vane separate și gâlle.
- HI — Hidranți suprațeren, Dn 80mm, 30uc.

PROJECTANT : S.C. PROIECT INTRA 2005 S.R.L.		Beneficiar: Comuna Micești, județul Argeș.	
Specialitate	Ing. Pistol Licențiat	Administrativ	Ing. Păun Adrian
Administrativ	Ing. Păun Adrian	Proiectant	Ing. Zamfirescu Călin
Proiectant	Ing. Zamfirescu Călin	Data	2023
Redactor	Ing. Zamfirescu Călin	Dem proiect:	11/20/2023
		Denumirea sistem centralizat de alimentare cu apă în satul Branza Ion, Comuna Micești, Jud. Argeș	Faza PLE
		Plan de situație sistem centralizat de alimentare cu apă în satul Branza Ion, Comuna Micești, Jud. Argeș	Nr. 22