


Teritoriul administrativ al unitatii de baza	Categoria de folosinta									Total
	Agricol			Neagrificol				Curti constructii neproductive	Terenuri	
	Arabil	Pasuni	Livezi	Paduri	Ape	Drumuri				
Extravilan	496.02	277.01	41.28	2659.00	21.13	13.00	0	14.00	3717.03	
Intravilan	138.98	73.99	55.72	0	15.87	52.51	258.90	9.00	604.97	
Total	635.00	351.00	97.00	2659.00	37.00	65.51	454.49	23.00	4322.00	
% din total	14.69	8.12	2.24	61.52	0.86	1.52	10.52	0.53	100	

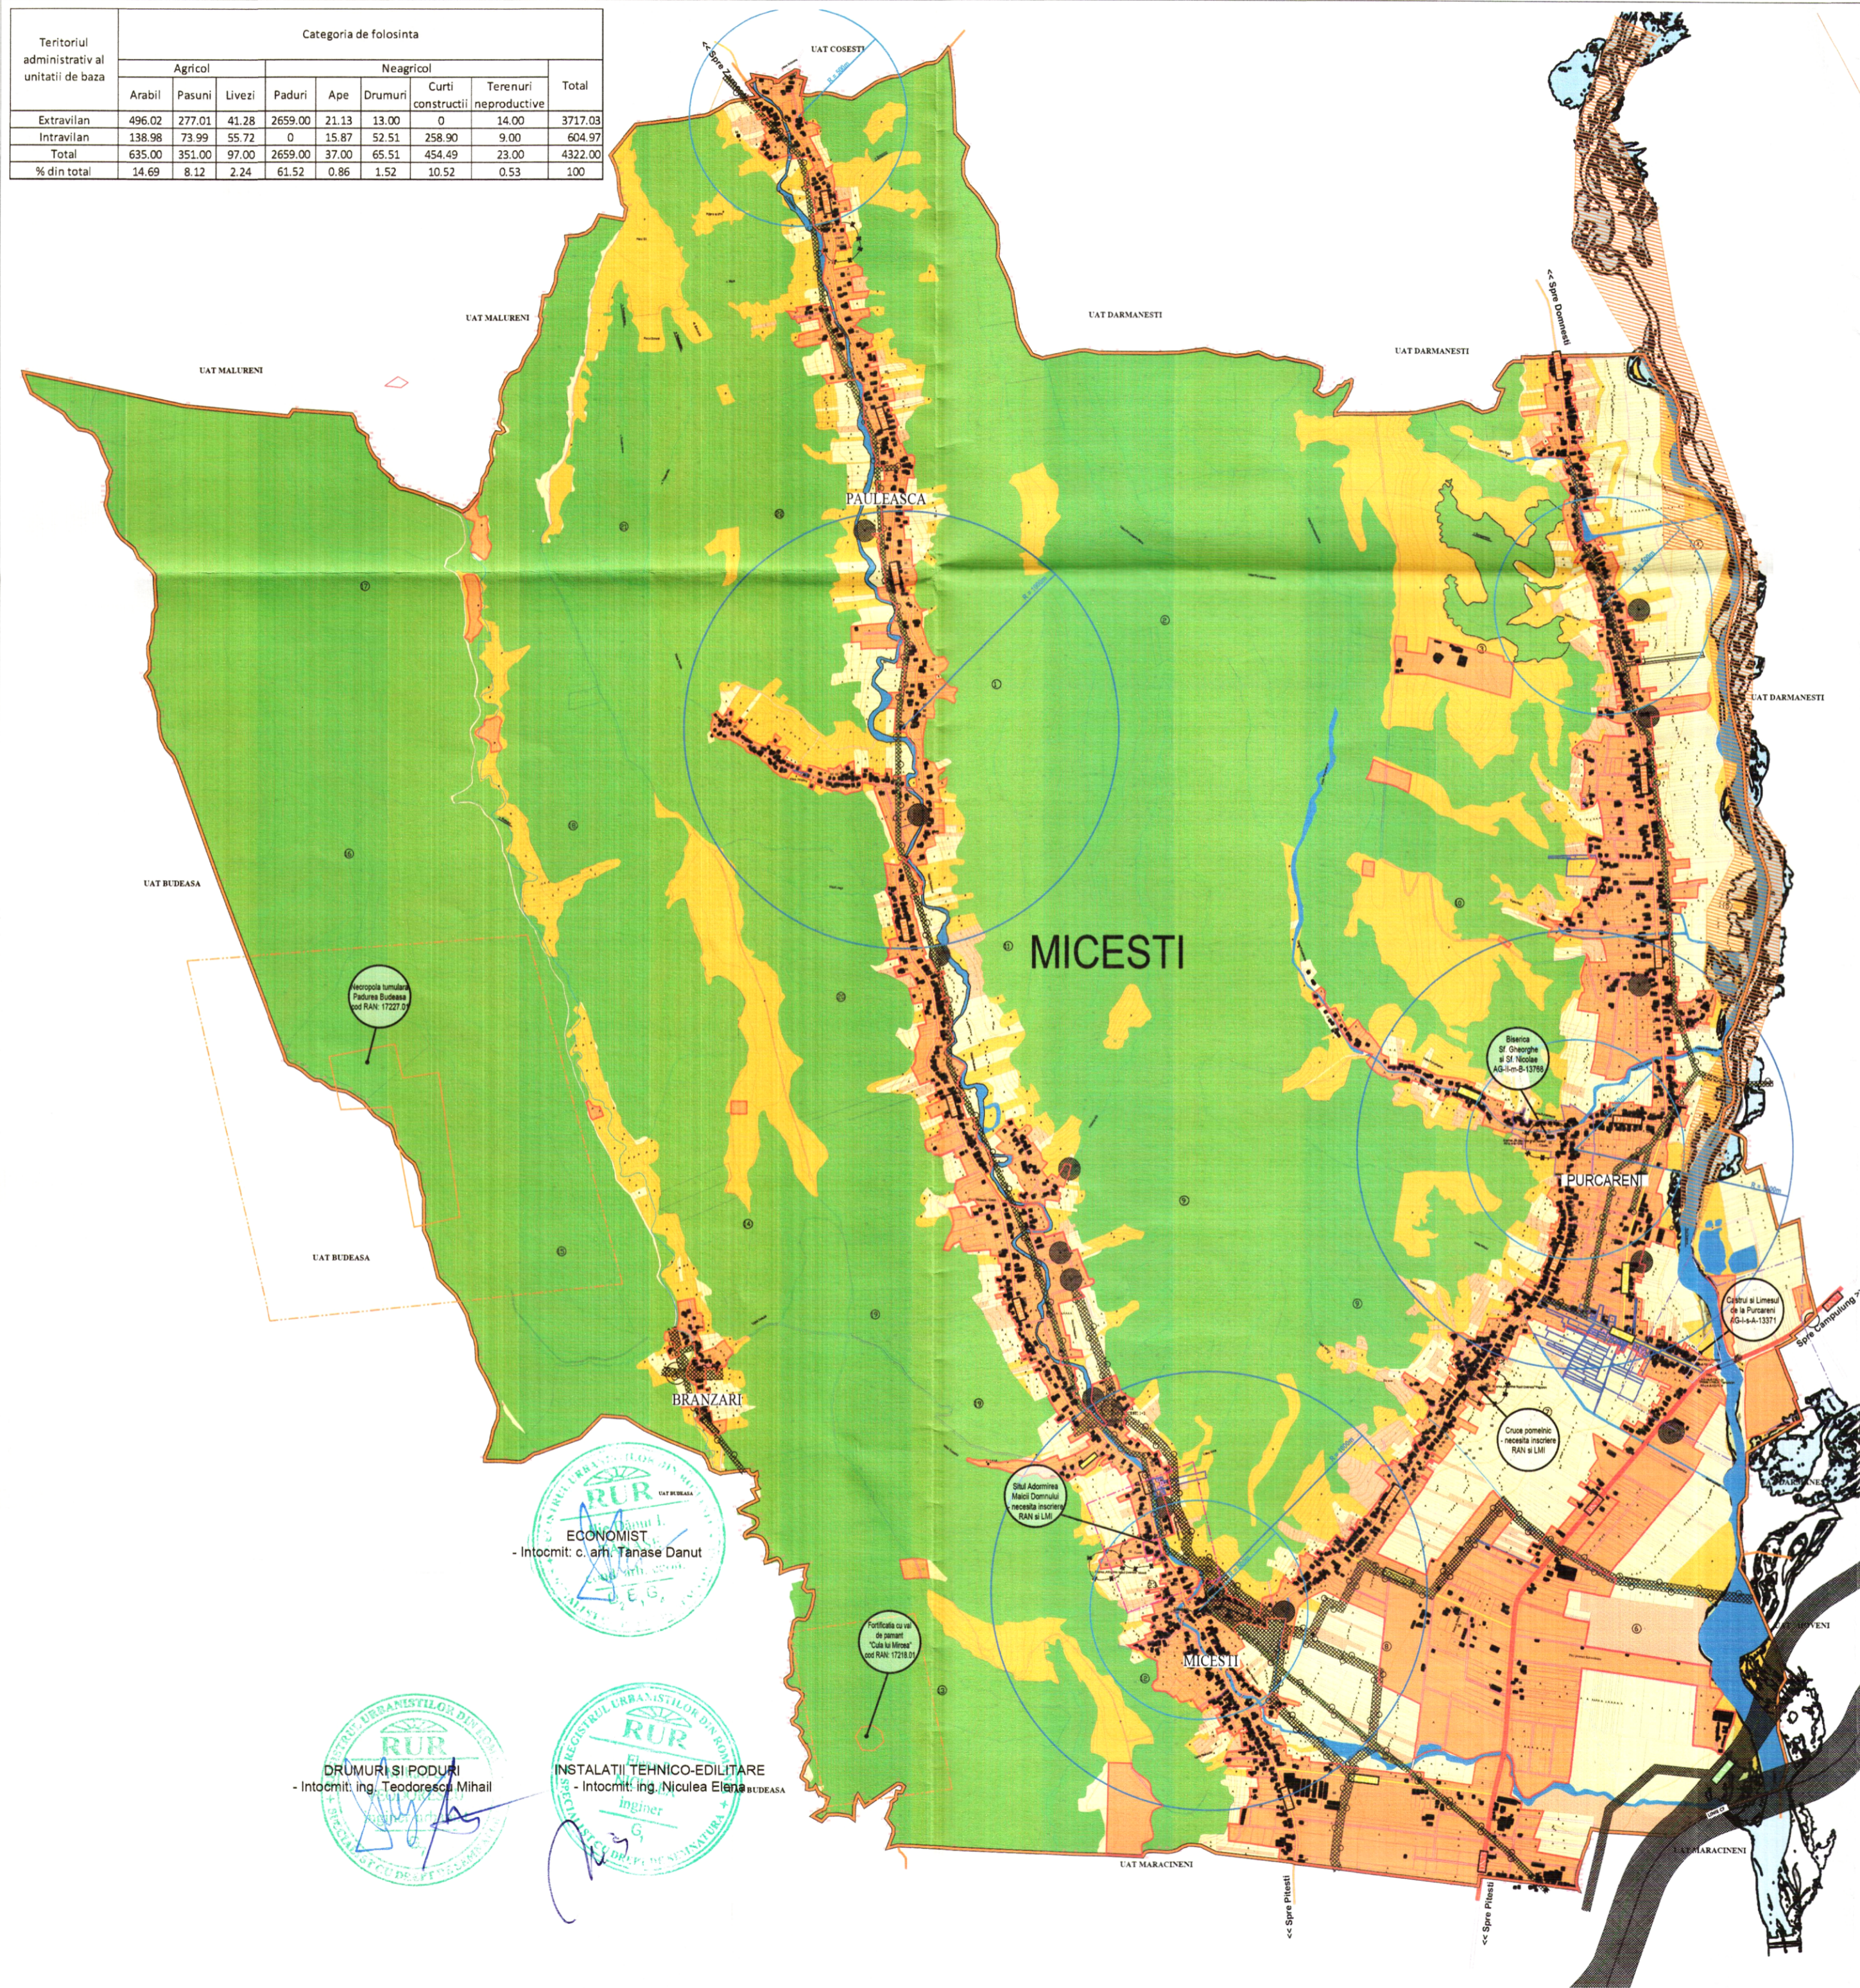

PLAN URBANISTIC GENERAL **COMUNA MICESTI**

JUDETUL ARGES ÎNCADRARE IN U.A.T. COMUNA MICESTI

SC. 1 : 200 000

LEGENDĂ

- LIMITE**
- LIMITA TERITORIULUI ADMINISTRATIV AL UNITATII TERRITORIALE DE BAZA
 - LIMITA INTRAVILANULUI PROPUȘ
 - LIMITA MONUMENTE ISTORICE / SITURI ARHEOLOGICE INSCRISE IN LISTA MONUMENTELOR ISTORICE 2015
 - LIMITA SITURI ARHEOLOGICE INSCRISE R.A.N.
 - LIMITA SIT ARHEOLOGIC PROPUȘ INSCRIERE R.A.N. / L.M.I.
- FOLOSINȚA TERENURILOR**
- TERENURI PENTRU CONSTRUCTII SI AMENAJARI
 - ARABIL
 - PASUNI
 - LIVEZI
 - PADURI
 - APE
 - CURSURI DE APA
- RAZE DE DESERVIRE A DOTARILOR PUBLICE**
- RAZA DE DESERVIRE A SCOLILOR (R=1000 M)
 - RAZA DE DESERVIRE A GRADINTELOR (R=500 M)
- DRUMURI**
- DRUM NATIONAL
 - DRUM JUDEȚEAN
 - DRUM COMUNAL
 - AX PROPUȘ VARIANTE DE TRASEU DRUM EXPRES PITESTI-MIOVENI
- ZONE DE PROTECTIE / INTERDICTIE**
- MONUMENTE ISTORICE IDENTIFICATE PE RAZA COMUNEI MICESTI - INSCRISE IN LMI 2015
 - SITURI ARHEOLOGICE IDENTIFICATE PE RAZA COMUNEI MICESTI - INSCRISE IN RAN
 - RETELE MAGISTRALE DE TRANSPORT

COD IDENTIFICARE	DENUMIRE	LOCALITATE	ADRESA	DATA
LMI:AG-I-s-A-13371	Castrul si Limesul de la Purcareni	sat PURCARENI	in "Poiana Leana" lui Nica" pe malul drept al raului Doamnei, la intersectia șoselei Pitesti - Campulung cu soseaua spre Purcareni	cca. sec II-III p. Chr. Epoca Romana
AG-I-s-A-13371.01	Castru			
AG-I-s-A-13371.02	Sectorul Limesului Transalutan			
LMI:AG-II-m-B-13768	Biserica "Sf. Gheorghe si Sf. Nicolae"			1779
RAN: 17218.01	Fortificatia cu val de pamant "Cula lui Mircea" de la Micesti	sat MICESTI	pe malul stang al paraului Budeasa	1893
RAN: 17227.01	Necropola tumulara din Padurea Budeasa	sat BRANZARI	pe malul estic al paraului Arges, se continua in UAT-ul invecinat	2014

ECONOMIST
- Intocmit: c. arh. Tanase Danut

DRUMURI SI PODURI
- Intocmit: ing. Teodorescu Mihail

INSTALATII TEHNICO-EDILITARE
- Intocmit: ing. Niculea Elena

ARGES

Nr. 031/17345 din 31.07.2024

S.C. Loridan Softing S.R.L.
Adresa: mun. Pitesti, str. Marasesti, nr. 22, jud. Arges
ROONRC: JO361171995, CUI: 9922322
Reprezentant / Administrator: Tanase Danut Iile

BENEFICIAR: PRIMĂRIA COMUNEI MICEȘTI
ADRESA: Județul Argeș, com. Micesti, sat Micesti, DC 277A, CIF: 4318474

Specificație	Nume	Semnătura	SCARA	PROIECT: PLAN URBANISTIC GENERAL - COMUNA MICEȘTI	Nr. Pr. C3830
Șef proiect:	Urb. Suciua Ioan - Augustin		1:200 000	ADRESA: Județul Argeș, com. Micesti	FAZA: P.U.G.
Intocmit:	Urb. Andra Filofteia Zamfir		DATA	PLANSĂ: Încadrare în UAT comuna Micesti	Nr. Plan U01
	Urb. Gălețeanu Mihai-Dan		MAI 2024		