


**LEGENDA**

- LIMITE**
- LIMITA TERITORIULUI ADMINISTRATIV AL UNITATII TERRITORIALE DE BAZA
  - LIMITA INTRAVILANULUI EXISTENT
  - LIMITA MONUMENTELOR ISTORICE INSCRISE L.M.I. 2015
  - LIMITA PUZ-URILOR APROBATE ANTERIOR C.J. ARGES
- ZONIFICARE FUNCTIONALA**
- ZONA PENTRU LOCUINTE SI FUNCTII COMPLEMENTARE
  - ZONA INSTITUTII PUBLICE SI SERVICII
  - ZONA DESTINATA SPECIALA
  - ZONA UNITATI INDUSTRIALE / DEPOZITARE
  - ZONA UNITATI AGRICOLE
  - ZONA SPORT SI AGREMENT
  - ZONA GOSPODARIRE COMUNALA
  - ZONA AFERENTA CONSTRUCTIILOR TEHNICO-EDILITARE
  - ZONA UNITATI INDUSTRIALE NEPOLUANTE - PRODUCTIE ENERGIE ELECTRICA
  - ZONA CAI DE COMUNICATIE RUTIERA SI AMENAJARI AFERENTE
  - TEREN AGRICOL IN INTRAVILAN
- APE**
- CURSURI DE APE
  - ZONA INUNDABILA CU PROBABILITATE MEDIE 1% (producere inundatii o data la 100 ani)
  - ZONA INUNDABILA CU PROBABILITATE MEDIE 10% (producere inundatii o data la 10 ani)
- SUPRAFETE SOLICITATE PENTRU INTRODUCERE IN INTRAVILAN**
- SUPRAFETE SCOASE DIN INTRAVILAN
- RAZE DE DESERVIRE A DOTARILOR PUBLICE**
- RAZA DE DESERVIRE A SCOLILOR (R=1000 M)
  - RAZA DE DESERVIRE A GRADINTELOR (R=500 M)
- ZONE DE PROTECTIE / INTERDICTIE**
- ZONE PROTEJATE FATA DE CONSTRUCTII SI CULOARE TEHNICE (CENTRALE SI STATII ELECTRICE, LINII DE INALTA TENSIUNE, RELELE DE GAZE/TELECOMUNICATII/SONDE)
- DRUMURI**
- DRUM NATIONAL
  - DRUM JUDETEAN
  - DRUM COMUNAL
- CIRCULATII**
- STRAZI CU IMBRACAMINTE DEFINITIVA
  - STRAZI CU IMBRACAMINTE PROVIZORIE-PAMANT
  - PODURI SI PODESTE CAROSABILE - EXISTENTE
- RETELE MAGISTRALE DE TRANSPORT**
- LINIE ELECTRICA AERIANA 20KV
  - CONDUCTA OMV - TRASEU CU PRECIZIE
  - SONDE OMV
- POSTURI TRANSFORMARE MT/TT**
- AERIANA
  - PLATFORME COLECTARE GUNOI

**DOTARI EXISTENTE COMUNA MICESTI - SAT PURCARENI**

2. SCOALA
3. GRADINITA
4. BISERICA ORTODOXA
6. SECTIE DE POLITIE
8. SPATIU COMERCIAL
9. CAMIN CULTURAL
10. CIMTIRE
11. PENSIUNE
13. SIT ARHEOLOGIC - CASTRUL ROMAN
14. BISERICA EVANGHELICA
19. DEPOZITARE PALETI
22. CENTRU AGRICOL - C.A.P.
23. SERE

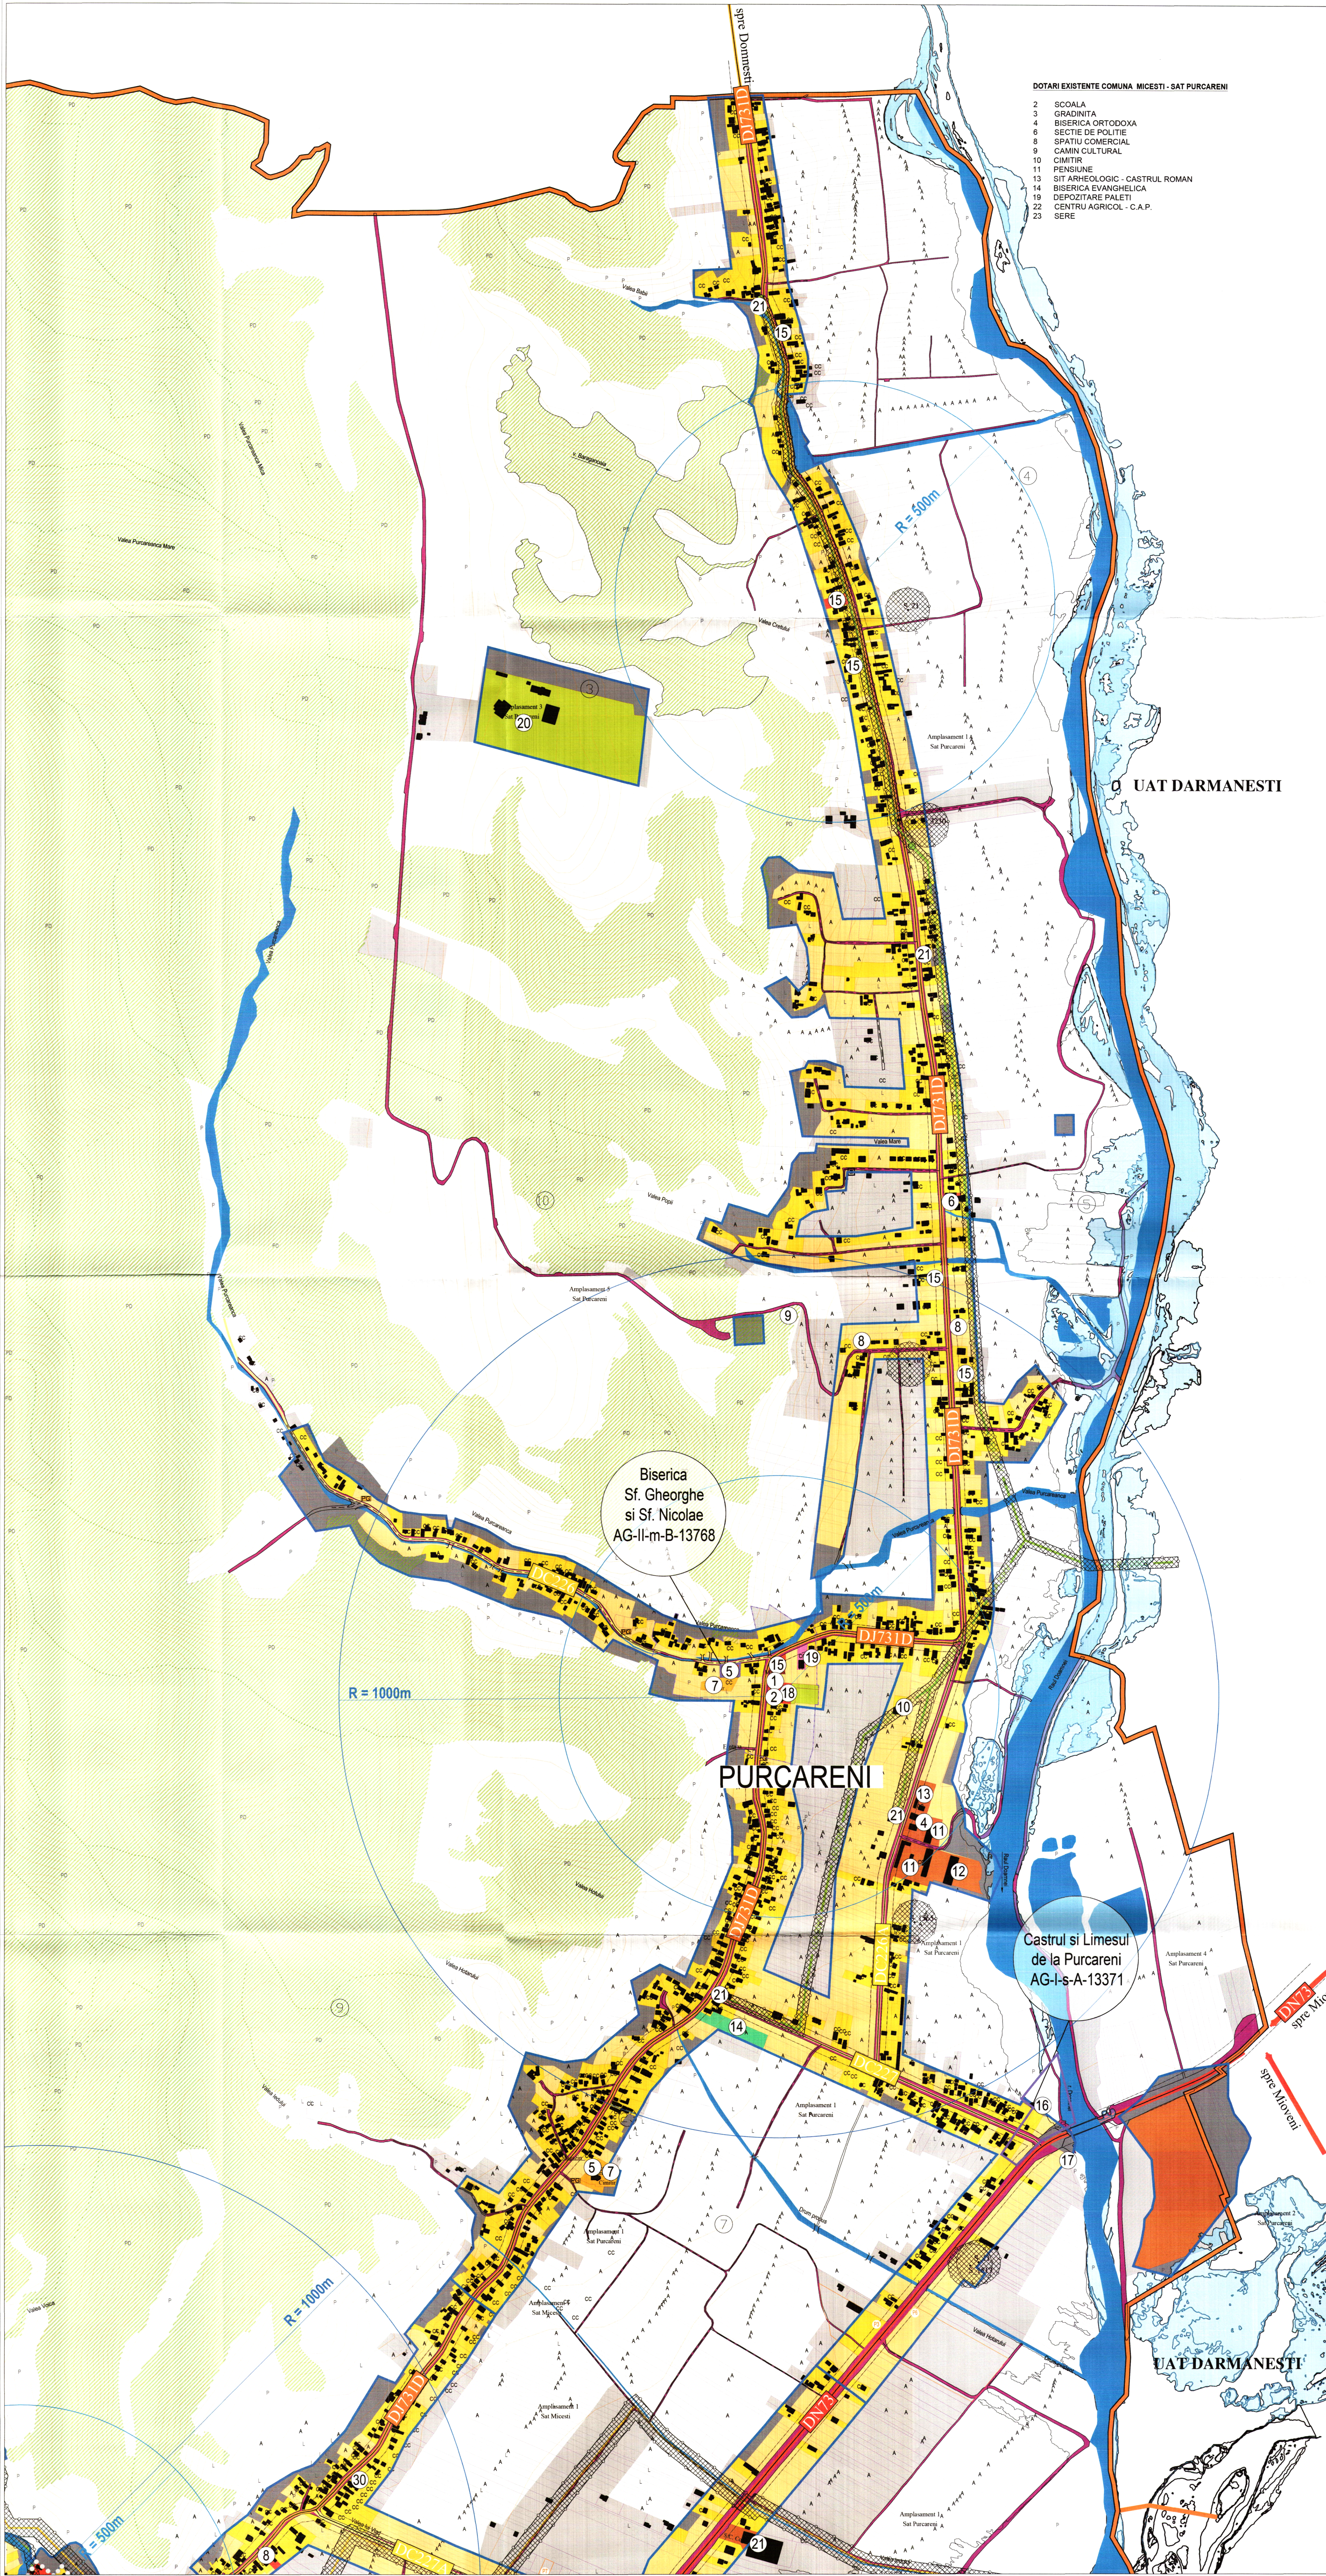

**MONUMENTE ISTORICE IDENTIFICATE PE RAZA COMUNEI MICESTI - SAT PURCARENI - INSCRISE IN LMI 2015**

COO LMI	DENUMIRE	LOCALITATE	ADRESA	DATARE
AG-I-s-A-13371	Castrul si Limesul de la Purcarenii	sat PURCARENI	in "Pisina Leana la Nica" pe malul drept al raului Doamnei la intersectia cu strada Calea Buzului nr. 1779	Epoca Romana
AG-I-s-A-13371-01	Castru			
AG-I-s-A-13371-02	Sectorul Limesului Transilvanian			
AG-II-m-B-13768	Biserica "Sf. Gheorghe si Sf. Nicolae"	sat PURCARENI		1779

**BILANT TERITORIAL - SAT PURCARENI**

ZONE FUNCTIONALE	SUPRAFATA (HA)	EXISTENT (%)
LOCUINTE INDIVIDUALE SI FUNCTII COMPLEMENTARE	133,00	75,78
INSTITUTII SI SERVICII DE INTERES PUBLIC	0,80	0,46
UNITATI INDUSTRIALE SI DEPOZITIE	7,60	4,33
DESTINATE SPECIALA	0,10	0,06
GOSPODARIE COMUNALA - CIMTIRE	0,60	0,34
SPATI VERZI, SPORT, AGREMENT, PROTECTIE	6,20	3,53
UNITATI AGRICOLE/TEHNICE	0,40	0,23
CAI DE COMUNICATIE SI TRANSPORT din care:	14,10	8,03
RUTIER:		
APE	4,20	2,39
TERENURI LIBERE	8,51	4,85
<b>TOTAL INTRAVILAN</b>	<b>175,51</b>	<b>100%</b>

Biserica Sf. Gheorghe si Sf. Nicolae AG-II-m-B-13768

PURCARENI

Castrul si Limesul de la Purcarenii AG-I-s-A-13371

CONSILIUL JUDETEAN ARGES  
 VIZAT SPRE NESCHEMBARE  
 Anexa la Aviz Urbanistic-puf  
 10.01.2024

Stampa: **CONSILIUL JUDETEAN ARGES**  
 Stampa: **CONSILIUL LOCAL PURCARENI**  
 Stampa: **CONSILIUL LOCAL MICESTI**  
 Stampa: **CONSILIUL LOCAL UAT DARMANESTI**