

Coordonate perimetrul de exploatare Purcarenii-Valea Nandrei		Coordonate geografice sit arheologic	
x	y	x	y
390465	491315	491768,770	384484,975
389955	491135	491686,898	384383,231
389412	491120	491713,387	384363,442
388768	491520	491641,367	384257,056
388412	491540	491676,178	384232,626
388040	491850	491733,23	384289,34
387744	491732	491809,979	384327,511
386640	491870		
386390	491740		
386085	491735		
385835	491870		
385609	491739		
385270	491625		
384956	491624		
384641	491704		
385245	491810		
386100	491066		
386680	491090		
386910	491925		
387975	491970		
388050	491596		
389590	491500		
390015	491280		
390375	491505		

LEGENDA

- LIMITE**
- LIMITA TERITORIULUI ADMINISTRATIV AL UNITATII TERRITORIALE DE BAZA
 - LIMITA INTRAVILANULUI PROPUIS
 - LIMITA MONUMENTE INSCRISE IN LISTA MONUMENTELOR ISTORICE 2015
 - LIMITA CONSTRUCTIILOR CU VALOARE ARHITECTURALA CONF. STUDIULI ISTORIC
 - LIMITA ZONA FUNCTIONALA
 - LIMITE CADASTRALA
- ZONIFICARE FUNCTIONALA**
- IS ZONA INSTITUTI SI SERVICII PUBLICE
 - L1a, L1b ZONA PENTRU LOCUINTA SI FUNCTIUNI COMPLEMENTARE
 - M1 ZONA MIXTA INSTITUTI, SERVICII SI LOCUINTA
 - M2 ZONA MIXTA SERVICII SI UNITATI INDUSTRIALE/DEPOZITARE
 - M3 ZONA MIXTA INDUSTRIE USOARA NEPOLLUANTA, PRODUCTIE, DEPOZITARE SI SERVICII CONEXE
 - M4 ZONA MIXTA INDUSTRIE USOARA NEPOLLUANTA, DEPOZITARE SI UNITATI AGRICOLE NEPOLLUANTE
 - ID1 ZONA UNITATI INDUSTRIALE / DEPOZITARE
 - TE ZONA AFERENTA CONSTRUCTIILOR TEHNICO-EDILITARE
 - GC ZONA GOSPODARIRE COMUNALA - CIMITIR UMAN
 - DS ZONA DESTINATIE SPECIALA
 - SV2 ZONA VERDE DE PROTECTIE AFERENTA CIRCULATILOR, LACURILOR SI CURSURILOR DE APA
 - SV1 ZONA SPATIILOR PLANTATE, AGREMENT SI SPORT
 - CC ZONA CAI DE COMUNICATIE RUTIERA SI AMENAJARI AFERENTE
 - ZONA APE

- ZONE DE PROTECTIE / INTERDICTIE**
- ZONA DE PROTECTIE FATA DE CONSTRUCTII SI CULOARE TEHNICE (CENTRALE SI STATII ELECTRICE, LINII DE INALTA TENSIUNE, RELE DE GAZE/TELECOMUNICATII)
 - ZONA DE PROTECTIE A CURSURILOR DE APA
 - ZONA DE PROTECTIE A CANALELOR ANIF
 - ZONA INUNDABILA CU PROBABILITATE MEDIE 1% (producere inundatii o data la 100 ani)
 - ZONA INUNDABILA CU PROBABILITATE MEDIE 10% (producere inundatii o data la 10 ani)
 - ZONA DE PROTECTIE A MONUMENTELOR ISTORICE INSCRISE L.M.I. 2015
 - ZONA DE EXPLOATARE ANRM PURCARENII-VALEA NANDREI
 - INTERDICTIE TEMPORARA DE CONSTRUIRE PANA LA ELABORAREA P.U.Z. OBLIGATIVITATE ELABORARE STUDIULI DE EVALUARE A IMPACTULUI ASUPRA SANATATII POPULATIEI PENTRU STABILIREA ZONELOR DE PROTECTIE SANITARA - CONF. OMS 119/2014

- CAI DE COMUNICATIE**
- DRUM NATIONAL
 - DRUM JUDETEAN
 - DRUM COMUNAL
 - PROFIELE TRANSVERSALE D.J / DC
 - PODURI SI PODESTE CAROSABILE
 - PODURI SI PODESTE CAROSABILE - PROPUSE
 - STRAZI PROPUSE PENTRU MODERNIZARE SI LARGIRE
 - STRAZI NOU PROPUSE

- RETELE MAGISTRALE DE TRANSPORT**
- LINIE ELECTRICA AERIANA 20KV
 - SONDE OMV
 - POSTURI TRANSFORMARE AERIANA
 - PLATFORME COLECTARE GUNOI

- CATEGORIA DE FOLOSINTA A TERENURILOR**
- PADURE
 - PASUNE
 - LIVADA

No. LMI	Denumire	Localizare	Adresa	Data
AG-I-A-1337I	Castrul si Limesul de la Purcarenii	sat Purcarenii	in "Poiana Leana lui Nica"	03.11.2014


No. OT	Denumire	Localizare	Adresa	No. cadastral
01	Biserica Sf. Gheorghe si Sf. Nicolae	sat Purcarenii	str. Principala nr. 18	83234
02	Biserica Adormirea Maicii Domnului	sat Purcarenii	str. Principala	84188
03	Castelul Plopieni	sat Plopieni	str. Principala	84188

TERENURI	ZONE FUNCTIONALE	SUPRAFATA PUA	PERCENT PUA	SUPRAFATA PUA	PERCENT PUA
IS	LOCUINTA INDIVIDUALA SI FUNCTIUNI COMPLEMENTARE	103,00	7,78	103,00	6,96
L1a, L1b	INSTITUTI SI SERVICII DE INTERES PUBLIC	0,00	0,00	0,00	0,00
M1	ZONA MIXTA INSTITUTI, SERVICII SI LOCUINTA	7,60	0,58	7,60	0,52
M2	ZONA MIXTA SERVICII SI UNITATI INDUSTRIALE/DEPOZITARE	0,00	0,00	0,00	0,00
M3	ZONA MIXTA INDUSTRIE USOARA NEPOLLUANTA, PRODUCTIE, DEPOZITARE SI SERVICII CONEXE	0,00	0,00	0,00	0,00
M4	ZONA MIXTA INDUSTRIE USOARA NEPOLLUANTA, DEPOZITARE SI UNITATI AGRICOLE NEPOLLUANTE	0,00	0,00	0,00	0,00
ID1	ZONA UNITATI INDUSTRIALE / DEPOZITARE	7,60	0,58	7,60	0,52
TE	DESTINATIE SPECIALA	0,13	0,01	0,13	0,00
GC	CONSTRUCTIILOR TEHNICO-EDILITARE	0,00	0,00	0,00	0,00
DS	GOSPODARIRE COMUNALA - CIMITIR	0,00	0,00	0,00	0,00
SV2	SPATII VERDE AFERENTE LACURILOR SI CURSURILOR DE APA	0,00	0,00	0,00	0,00
SV1	SPATII VERDE AFERENTE LACURILOR SI CURSURILOR DE APA	0,00	0,00	0,00	0,00
CC	CAI DE COMUNICATIE SI TRANSPORT ANRM	0,00	0,00	0,00	0,00
APE	CAI DE COMUNICATIE SI TRANSPORT ANRM	14,10	1,07	14,10	0,74
PA	PADURE	4,20	0,32	4,20	0,31
PS	PASUNE	8,40	0,64	8,40	0,62
LIV	LIVADA	0,00	0,00	0,00	0,00
TOTAL INTRAVILAN		135,93	100%	135,93	100%


* La momentul aprobării prezentului PUG, nomenclatorul străzilor din comuna Micesti este în procedura de aprobare

PROFIE STRADALE CARACTERISTICE sc. 1:500

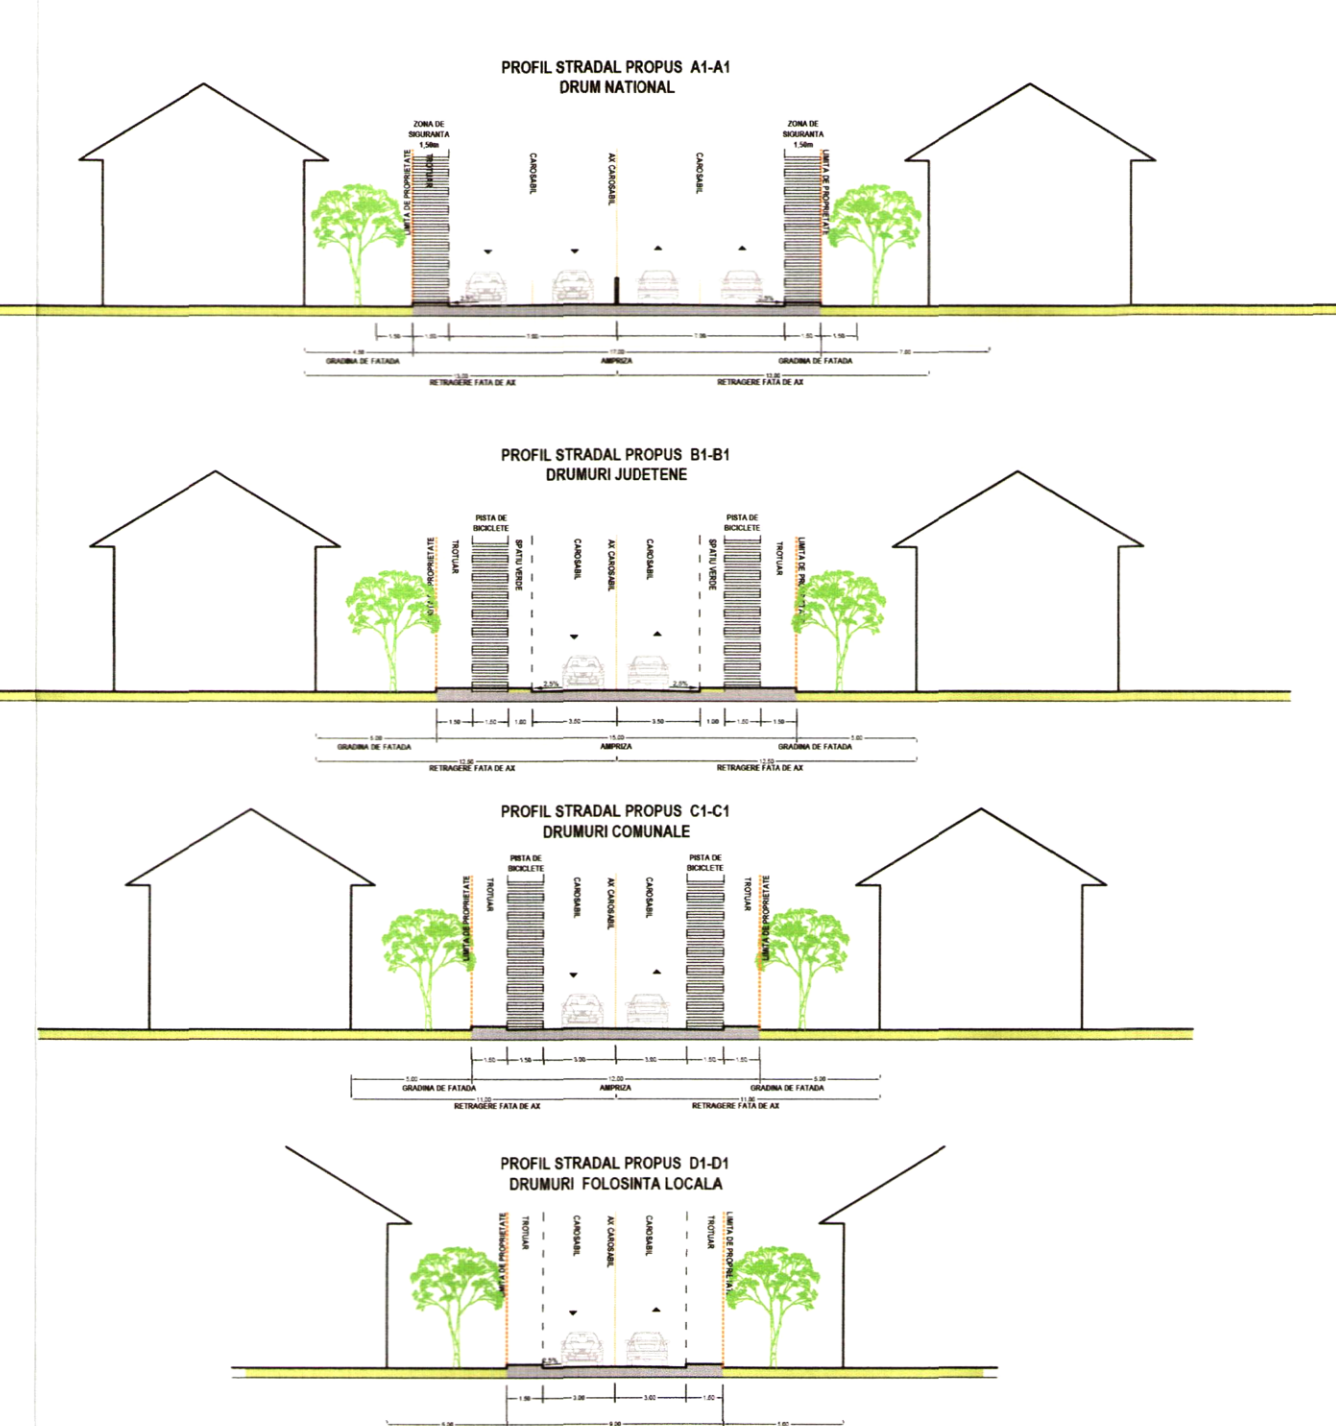

- DOTARI EXISTENTE SAT PURCARENII**
- SCOLA GIMNAZIALA PURCARENII
 - GRADINITA PURCARENII
 - CAMINUL CULTURAL PURCARENII
 - CABINET MEDICAL INDIVIDUAL
 - BISERICA ORTODOXA
 - BISERICA EVANGHELICA
 - CIMITIR
 - GOSPODARIA DE APA
 - REZERVOR DE APA
 - ATELIER AUTO (CRIS-TOP DAN)
 - DEPOZIT MATERIALE RECLUCIBLE
 - FABRICA MIC MOBILIER(DECO-MEUBLE)
 - RECIKLARE EUROPALETI
 - SERIE
 - SPATII COMERCIALE
 - SIT CASTRU ROMAN
 - S.C DRUM CONSTRUCT LOGISTIKS R.L.
 - TEREN DE SPORT
 - POLITIE
 - TABARA (CIVANTUL VIETI)
 - 3233 BALASTIERA
 - 34 ZAVOI MICESTI

CONSILIUL JUDETEAN ARGES
 VIZAT SI REVISIUNAT
 03.11.2014

ECONOMIST
 Ing. Nicolae Dănilă

INGENIER SI PROIECTANT
 Ing. Rodica Mihală

INGENIER SI PROIECTANT
 Ing. Nicolae Dănilă

SCARA: 1:500		ADRESA: Județul Argeș, com. Micesti	
DATA: 2014		PLAN: PLANUL REGULAMENTARI URBANISTICE - ZONIFICARE FUNCTIONALA sat Purcarenii	
Nume: Sorling Lorian		Nume: Sorling Lorian	

