





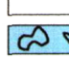








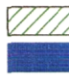


















LEGENDA


-  LIMITE
-  LIMITA TERITORIULUI ADMINISTRATIV AL UNITATI TERRITORIALE DE BAZA
-  LIMITA INTRAVILANULUI PROPUIS
-  ELEMENTE DE CADRU NATURAL
-  PADURI
-  APE
-  CURSURI DE APE
-  ZONE DE PROTECTIE / INTERDICTIE
-  ZONA DE PROTECTIE FATA DE CONSTRUCTII SI CULOARE TEHNICE (CENTRALE SI STATII ELECTRICE, LINII DE INALTA TENSIUNE, RELE DE GAZE/TELECOMUNICATII/SONDE)
-  ZONA DE PROTECTIE A CANALELOR ANIF
-  ZONA INUNDABILA CU PROBABILITATE MEDIE 1% (producere inundatii o data la 100 ani)
-  ZONA INUNDABILA CU PROBABILITATE MEDIE 10% (producere inundatii o data la 10 ani)

EXISTENT PROPUS

-  ALIMENTARE CU ENERGIE ELECTRICA
-  RETELE DE DISTRIBUTIE (IT, MT)
-  LINIE ELECTRICA AERIANA DE MEDIE TENSIUNE - 20kV
-  LINIE ELECTRICA AERIANA DE JOASA TENSIUNE - 0.4 KV
-  POSTURI TRANSFORMARE MT/IT AERIAN
-  ALIMENTARE CU APA
-  RESEA DE DISTRIBUTIE A APEI POTABILE
-  CAPTARI APA PRIN PUTURI FORATE
-  REZERVOR INMAGAZINARE APA POTABILA
-  STATII DE POMPARE A APEI POTABILE
-  CANALIZARE
-  RESEA DE CANALIZARE MENAJERA
-  STATII DE POMPARE A APEI UZATE
-  ALIMENTARE CU GAZ
-  RESEA DE DISTRIBUTIE GAZE NATURALE
-  CONDUCTA TRANSGAZ DN500 SCHITU GOLESTI-SLATIOARELE
-  CONDUCTA OMV - TRASEU CU PRECIZIE
-  CONDUCTA OMV - TRASEU CU PRECIZIE SCAZUTA
-  SONDE OMV
-  PLATFORME PENTRU GUNOIUL MENAJER



INSTALATI TERMO-EDILITARE
 Proiect: Ing. Nicoleta Elena NICULEA

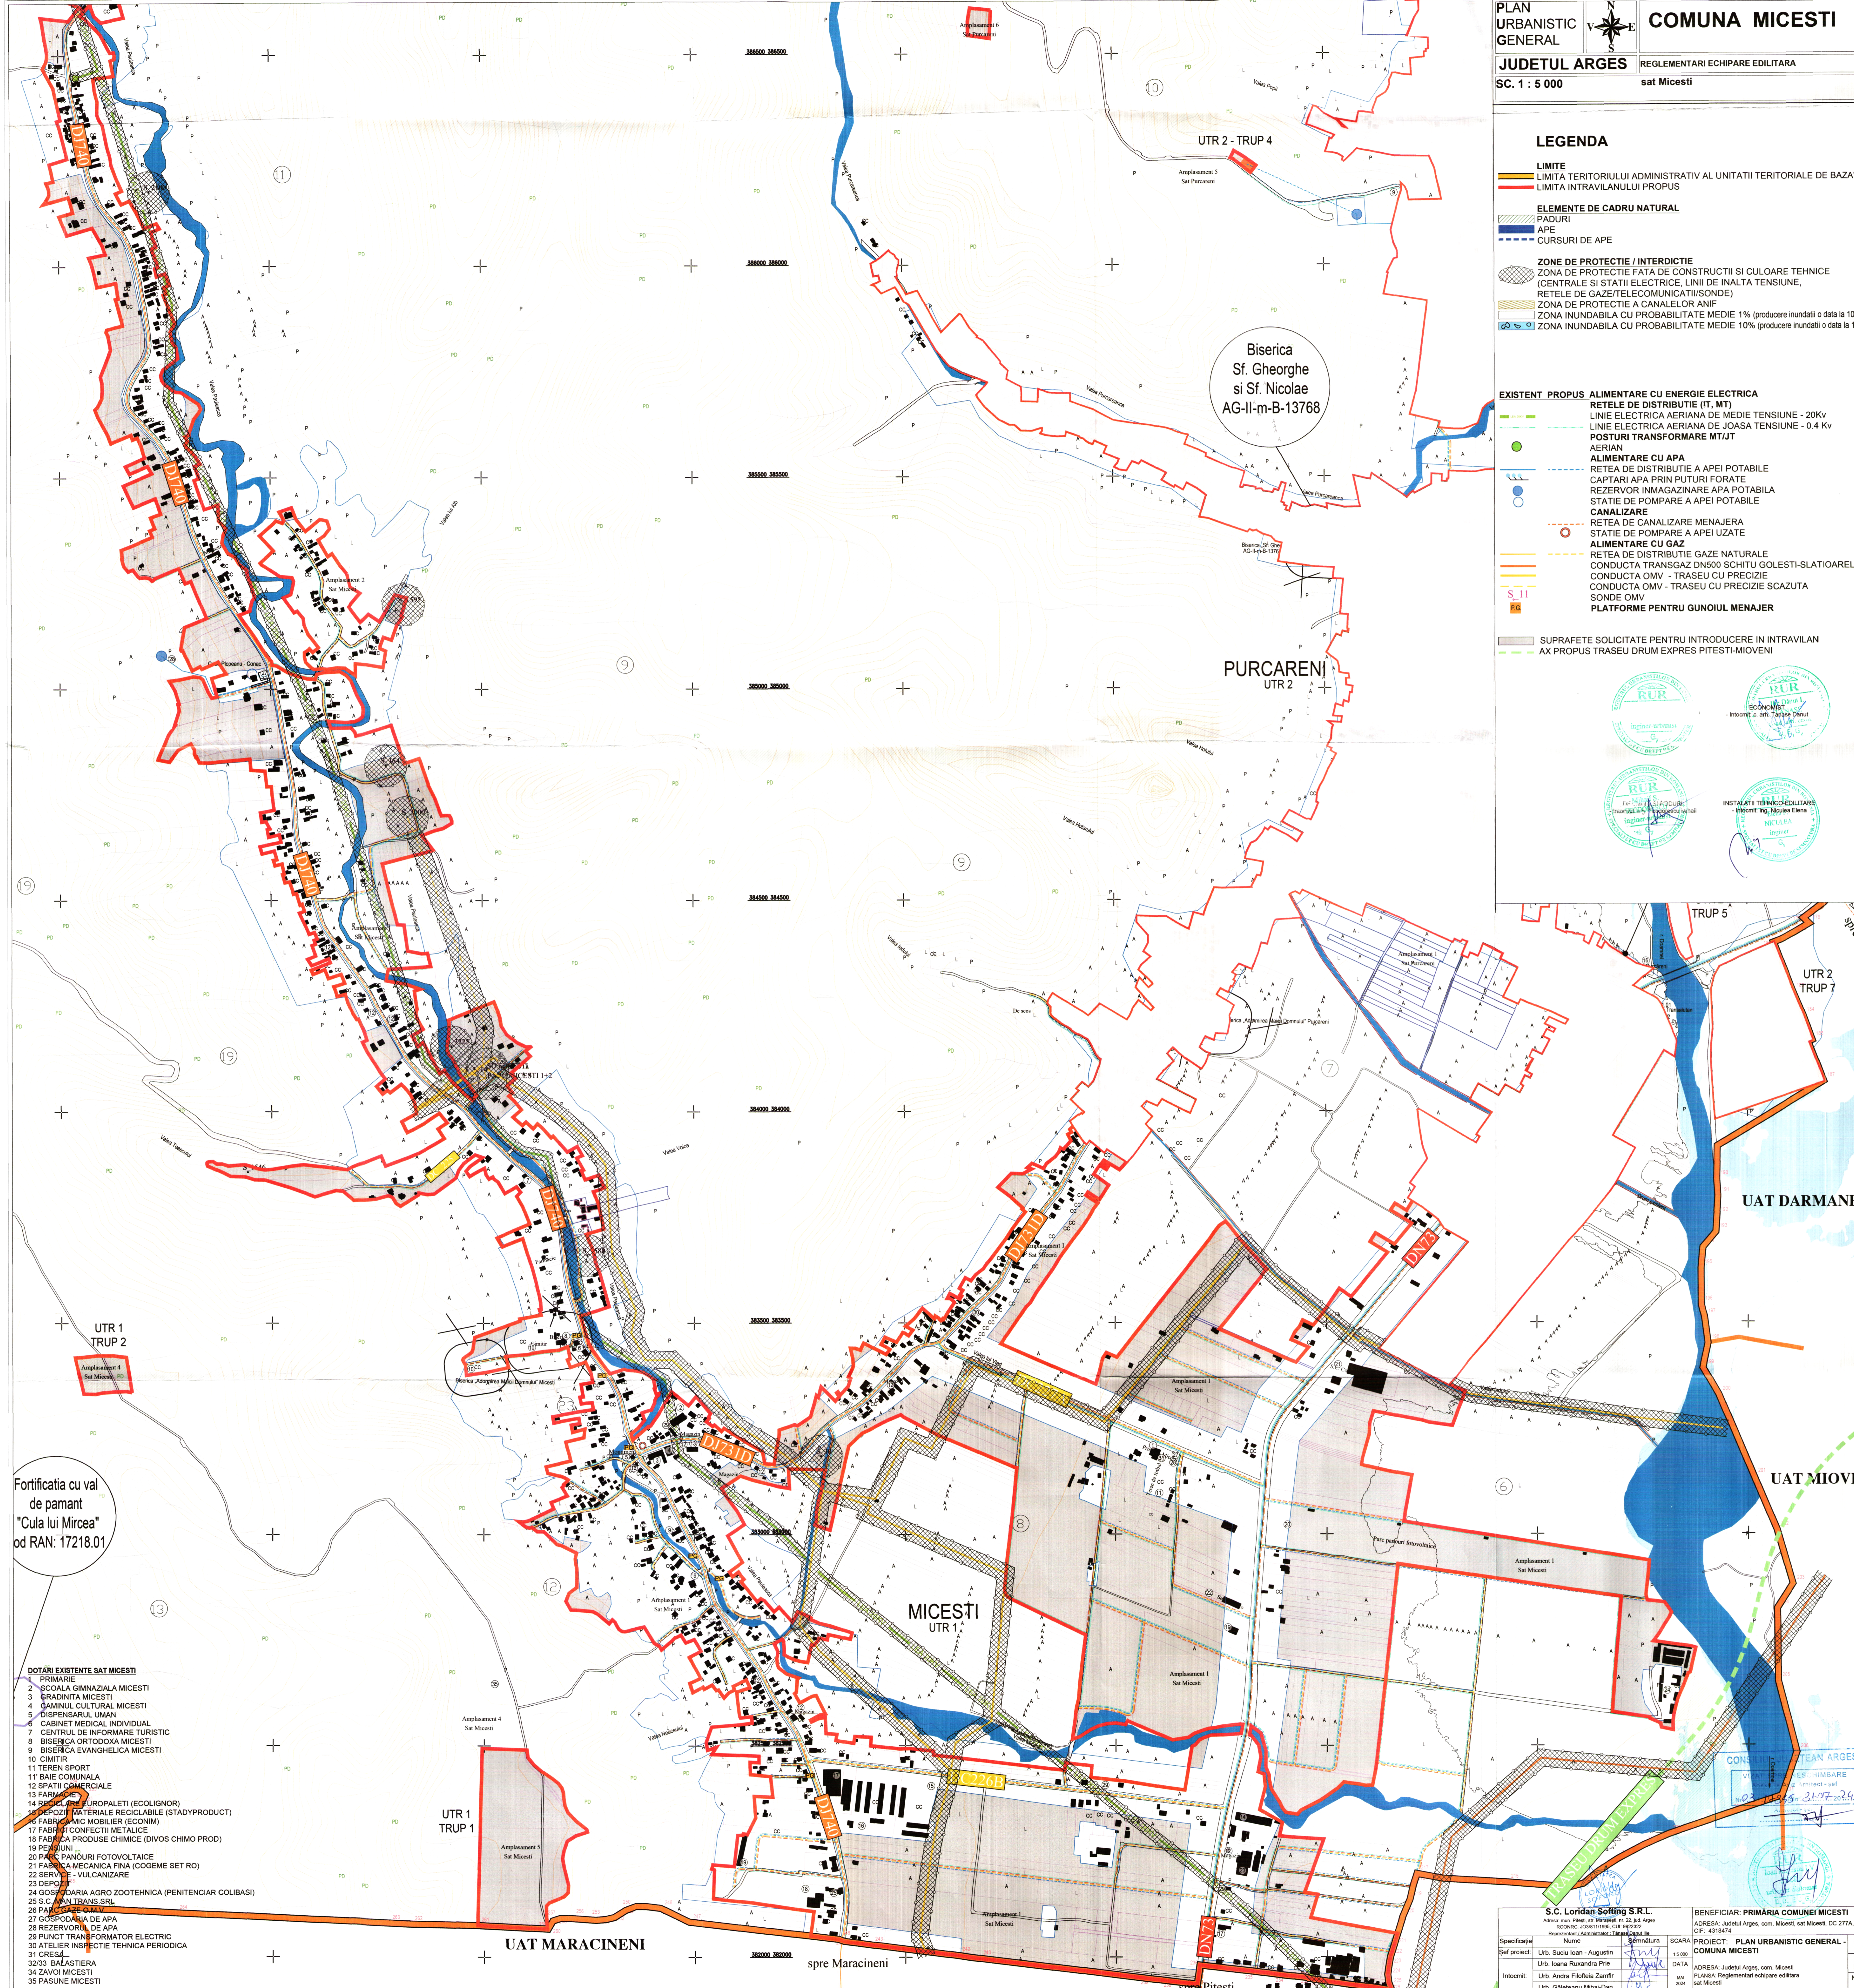

Fortificatia cu val de pamant "Cula lui Mircea" od RAN: 17218.01

- DOTARI EXISTENTE SAT MICESTI**
- 1 PRIMARIE
 - 2 SCOALA GIMNAZIALA MICESTI
 - 3 GRADINITA MICESTI
 - 4 CAMINUL CULTURAL MICESTI
 - 5 DISPENSARIUL UMAN
 - 6 CABINET MEDICAL INDIVIDUAL
 - 7 CENTRUL DE INFORMARE TURISTIC
 - 8 BISERICA ORTODOXA MICESTI
 - 9 BISERICA EVANGHELICA MICESTI
 - 10 CIMITIR
 - 11 TEREN SPORT
 - 12 BAIE COMUNALA
 - 13 SPATII COMERCIALE
 - 14 DEPOZIT EUROPALETI (ECOLOGIGNOR)
 - 15 DEPOZIT MATERIALE RECICLABILE (STADYPRODUCT)
 - 16 FABRICA MIC MOBILIER (ECONIM)
 - 17 FABRICA CONFECTII METALICE
 - 18 FABRICA PRODUSE CHIMICE (DIVOS CHIMO PROD)
 - 19 PENSIUNI
 - 20 PANELE PANOURI FOTOVOLTAICE
 - 21 FABRICA MECANICA FINA (COGEME SET RO)
 - 22 SERVICIU - VULCANIZARE
 - 23 DEPOZIT
 - 24 GOSPODARIA AGRO ZOOTEHNICA (PENITENCIAR COLIBASI)
 - 25 S.C. VAN TRANS SRL
 - 26 PARC DE GAMA
 - 27 GOSPODARIA DE APA
 - 28 REZERVORUL DE APA
 - 29 PUNCT TRANSFORMATOR ELECTRIC
 - 30 ATELIER INSPECTIE TEHNICA PERIODICA
 - 31 CRESA
 - 32/33 BALASTIERA
 - 34 ZAVOI MICESTI
 - 35 PASUNE MICESTI

S.C. Lorian Softing S.R.L. Adresa: Str. Mihail Kogalniceanu nr. 12, JI. Arges		BENEFICIAR: PRIMARIA COMUNEI MICESTI Adresa: Judetul Arges, com. Micesti, sat Micesti, DC 277A, C.F. 431874	
SCARA: 1:5000	DATA: 2024	PROIECT: PLAN URBANISTIC GENERAL - COMUNA MICESTI	Nr. Pr. C3830
Intocmit: Urb. Ioana Roxandra Prie	Urb. Andra Florentina Zamfir	Adresa: Judetul Arges, com. Micesti	PAG. 1 P.U.G.
Urb. Suciu Ioan - Augustin	Urb. Gălețeanu Mihai-Dan	Adresa: Reglementari echipare editata sat Micesti	Nr. Plan U04.1