


LEGENDA

- LIMITE**
 - LIMITA TERITORIILOR ADMINISTRATIVE AL UNITATII TERRITORIALE DE BAZA
 - LIMITA INTRAVILANULUI PROPUIS
- ELEMENTE DE CADRU NATURAL**
 - PADURI
 - APE
 - CURSURI DE APE
- ZONE DE PROTECTIE / INTERDICTIE**
 - ZONE PROTEJATE FATA DE CONSTRUCTII SI CULOARE TEHNICE (CENTRALE SI STATII ELECTRICE, LINII DE INALTA TENSIUNE, RELE DE GANDIRE, STII TELECOMUNICATI/SOANDE)
 - ZONA DE PROTECTIE A CANALELOR ANIF
- EXISTENT PROPUS ALIMENTARE CU ENERGIE ELECTRICA**
 - RETELE DE DISTRIBUTIE (IT, MT)
 - LINE ELECTRICE AERIANE DE MEDIE TENSIUNE - 20kv
 - LINE ELECTRICE AERIANE DE JOASA TENSIUNE - 0.4 kv
 - POSTURI TRANSFORMARE MT/JT AERIAN
- ALIMENTARE CU APA**
 - RETEA DE DISTRIBUTIE A APEI POTABILE
 - CAPTARI APA PRIN PUTURI FORATE
 - REZERVOR INMAGAZINARE APA POTABILA
- CANALIZARE**
 - RETEA DE CANALIZARE MENAJERA
 - STATIE DE EPURARE A APEI UZATE
- ALIMENTARE CU GAZ**
 - RETEA DE DISTRIBUTIE GAZE NATURALE
 - CONDUCTA OMV - TRASEU CU PRECIZIE
 - SONDE OMV
 - PLATFORME PENTRU GUNOIUL MENAJER
- SUPRAFETE SOLICITATE PENTRU INTRODUCERE IN INTRAVILAN**

- DOTARI EXISTENTE SAT PURCARENI**
1. SCOLA GIMNAZIALA PURCARENI
 2. GRADINITA PURCARENI
 3. CAMINUL CULTURAL PURCARENI
 4. CABINET MEDICAL INDIVIDUAL
 5. BISERICA ORTODOXEA
 6. BISERICA EVANGHELICA
 7. CIMITIRE
 8. GOSPODARIA DE APA
 9. REZERVOR DE APA
 10. ATELIER AUTO (CRIS-TOP DAN)
 11. DEPOZIT MATERIALE RECLICABILE
 12. FABRICA MIC MOBILIER/DECO-MEUBLE
 13. RECLICARE EUROPALETTI
 14. SERE
 15. SPATII COMERCIALE
 16. SIT CASTRU ROMAN
 17. S.C. DRUM CONSTRUCT LOGISTIKS R.L.
 18. TEREN DE SPORT
 19. POLITIE
 20. TABARA (CUIVANTUL VIETI)
 21. POST DE TRANSFORMARE ELECTRIC
 - 22.33 BALASTIERA
 24. ZAVOI MICESTI

COD LMI	DENUMIRE	LOCALITATE	ADRESA	DATA
AG-1-a-A-13371	Castru si Limesul de la Purcareni	sat PURCARENI	in "Planul Urbanistic General al Comunei Micesti"	2015
AG-1-a-A-13371-01	Castru			
AG-1-a-A-13371-02	Segmentul Limesului Transilvanian			
AG-1-a-B-13768	Biserica "Sf. Gheorghe si Sf. Nicolae"	sat PURCARENI		1779

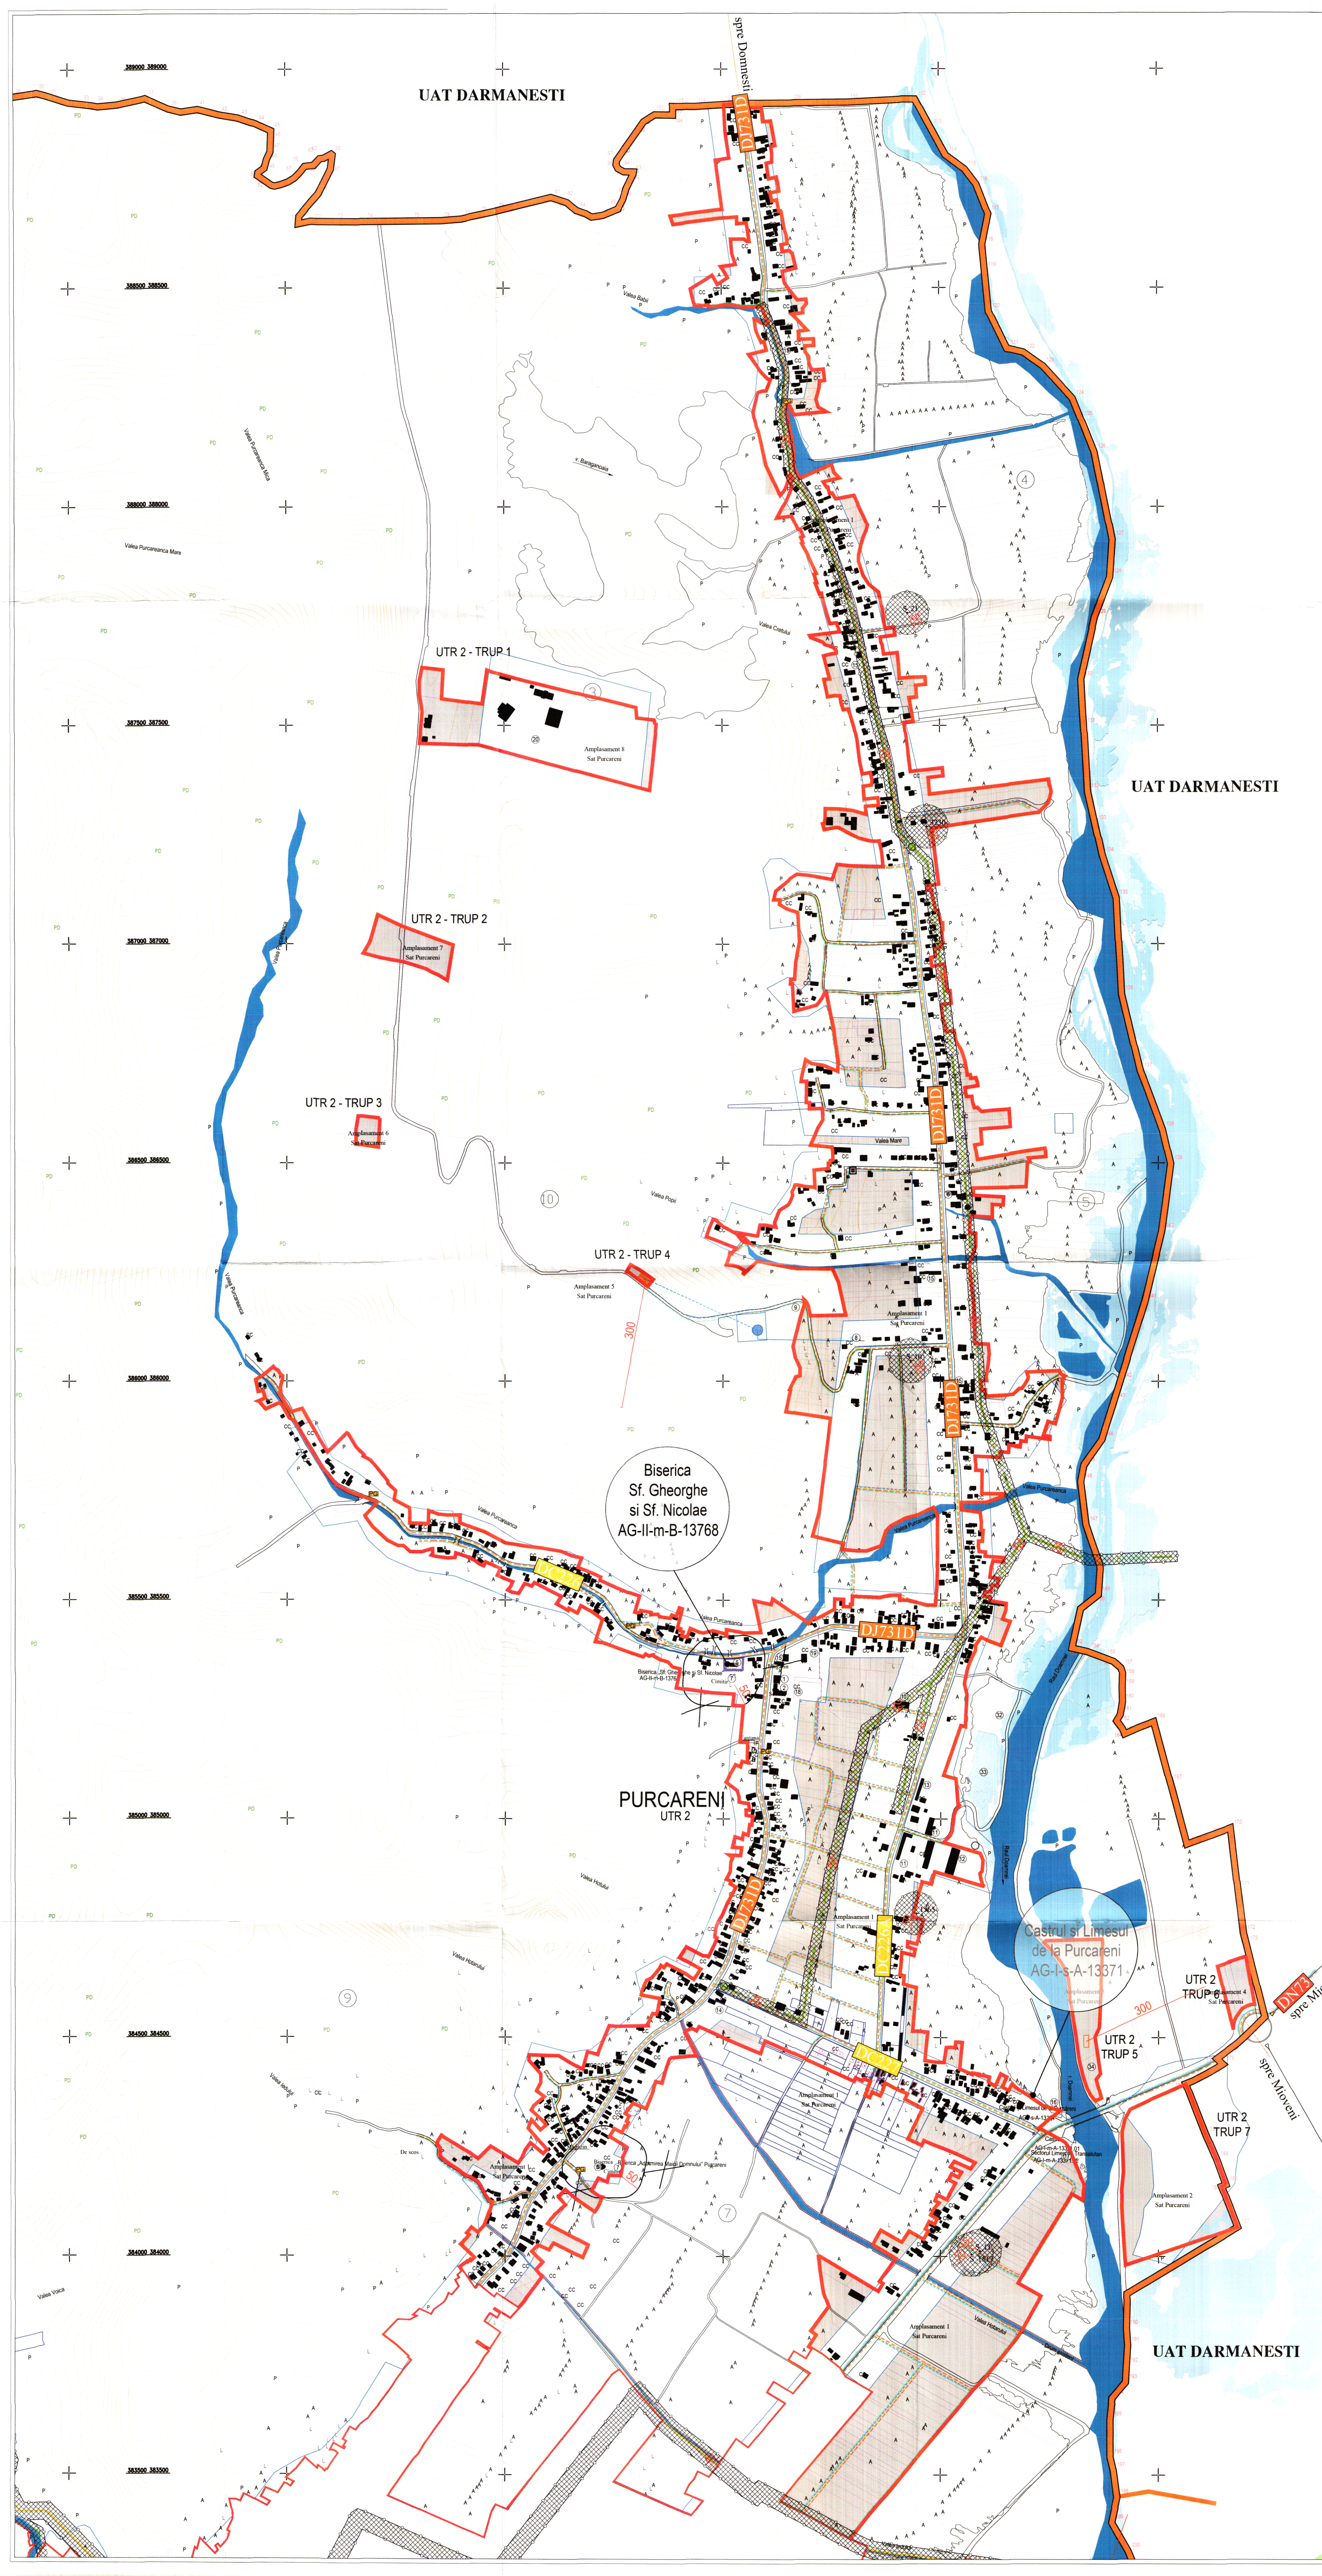

CONSILIUL JUDETULUI ARGES
 VIZAT SI REVISITAT
 03.12.2015
 31.01.2016

ECONOMIST
 - Intocmit: c. adm. Tereza Danut

INGINEER
 - Intocmit: Ing. Teodoru Mihai

INGINEER
 - Intocmit: Ing. Nicolae Elena

S.C. Loridan Softing S.R.L.
 Adresa: Str. Pieta din Micesti, nr. 22, sat Arges, Judetul Arges
 CUI: 4318474

BENEFICIAR: PRIMARIA COMUNEI MICESTI
 Adresa: Judetul Arges, com. Micesti, sat Micesti, DC 277A, CUI: 4318474

PROIECT: PLAN URBANISTIC GENERAL COMUNA MICESTI

SCARA: 1:5000
 DATA: 2015
 Nr. Plan: C/330
 FAZA: P.U.G.
 Nr. Plan: U04.2