


**LEGENDA**

- LIMITE**
  - LIMITA TERITORIULUI ADMINISTRATIV AL UNITATII TERRITORIALE DE BAZA
  - LIMITA INTRAVILANULUI PROPUIS
  - LIMITA ZONEI CENTRALE
  - LIMITA ZONA FUNCTIONALA
- APE**
  - CURSURI DE APE
- ZONE DE PROTECTIE / INTERDICTIE**
  - ZONA DE PROTECTIE FATA DE CONSTRUCTII SI CULOARE TEHNICE (CENTRALE SI STATII ELECTRICE, LINII DE INALTA TENSIUNE, RELETE DE GAZE/TELECOMUNICATII/SONDE)
  - ZONA INUNDABILA CU PROBABILITATE MEDIE 1% (producere inundatii o data la 100 ani)
  - ZONA INUNDABILA CU PROBABILITATE MEDIE 10% (producere inundatii o data la 10 ani)
- DRUMURI**
  - DRUM NATIONAL
  - DRUM JUDETEAN
  - DRUM COMUNAL
- CIRCULATII**
  - CIRCULATIE CAROSABILA
  - CIRCULATIE PIETONALA
  - PROFILI TRANSVERSALE
  - PODURI SI PODESTE CAROSABILE - EXISTENTE
  - PODURI SI PODESTE CAROSABILE - PROPUSE
  - AX PROPUIS TRASEU DRUM EXPRES PITESTI-MIOVENI
  - STRAZI PROPUSE PENTRU MODERNIZARE SI LARGIRE
  - STRAZI NOVI PROPUSE
  - TRASEU CALE FERATA
- RELETE MAGISTRALE DE TRANSPORT**
  - LINIE ELECTRICA AERIANA DE MEDIE TENSIUNE - 20KV
  - CONDUCTA TRANSGAZ DN500 SCHIITU GOLESTI-SLATIOARELE
  - CONDUCTA OMV - TRASEU CU PRECIZIE
  - CONDUCTA OMV - TRASEU CU PRECIZIE SCAZUTA
  - SONDE OMV
- POSTURI TRANSFORMARE AERIANA**  
**PASUNE**  
**PLATFORME COLECTARE GUNOI**
- CATEGORIA DE FOLOSINTA A TERENURILOR**
  - PADURE
  - LIVADA

**PROFILI STRADALE CARACTERISTICE - PROPUSE sc. 1:500**

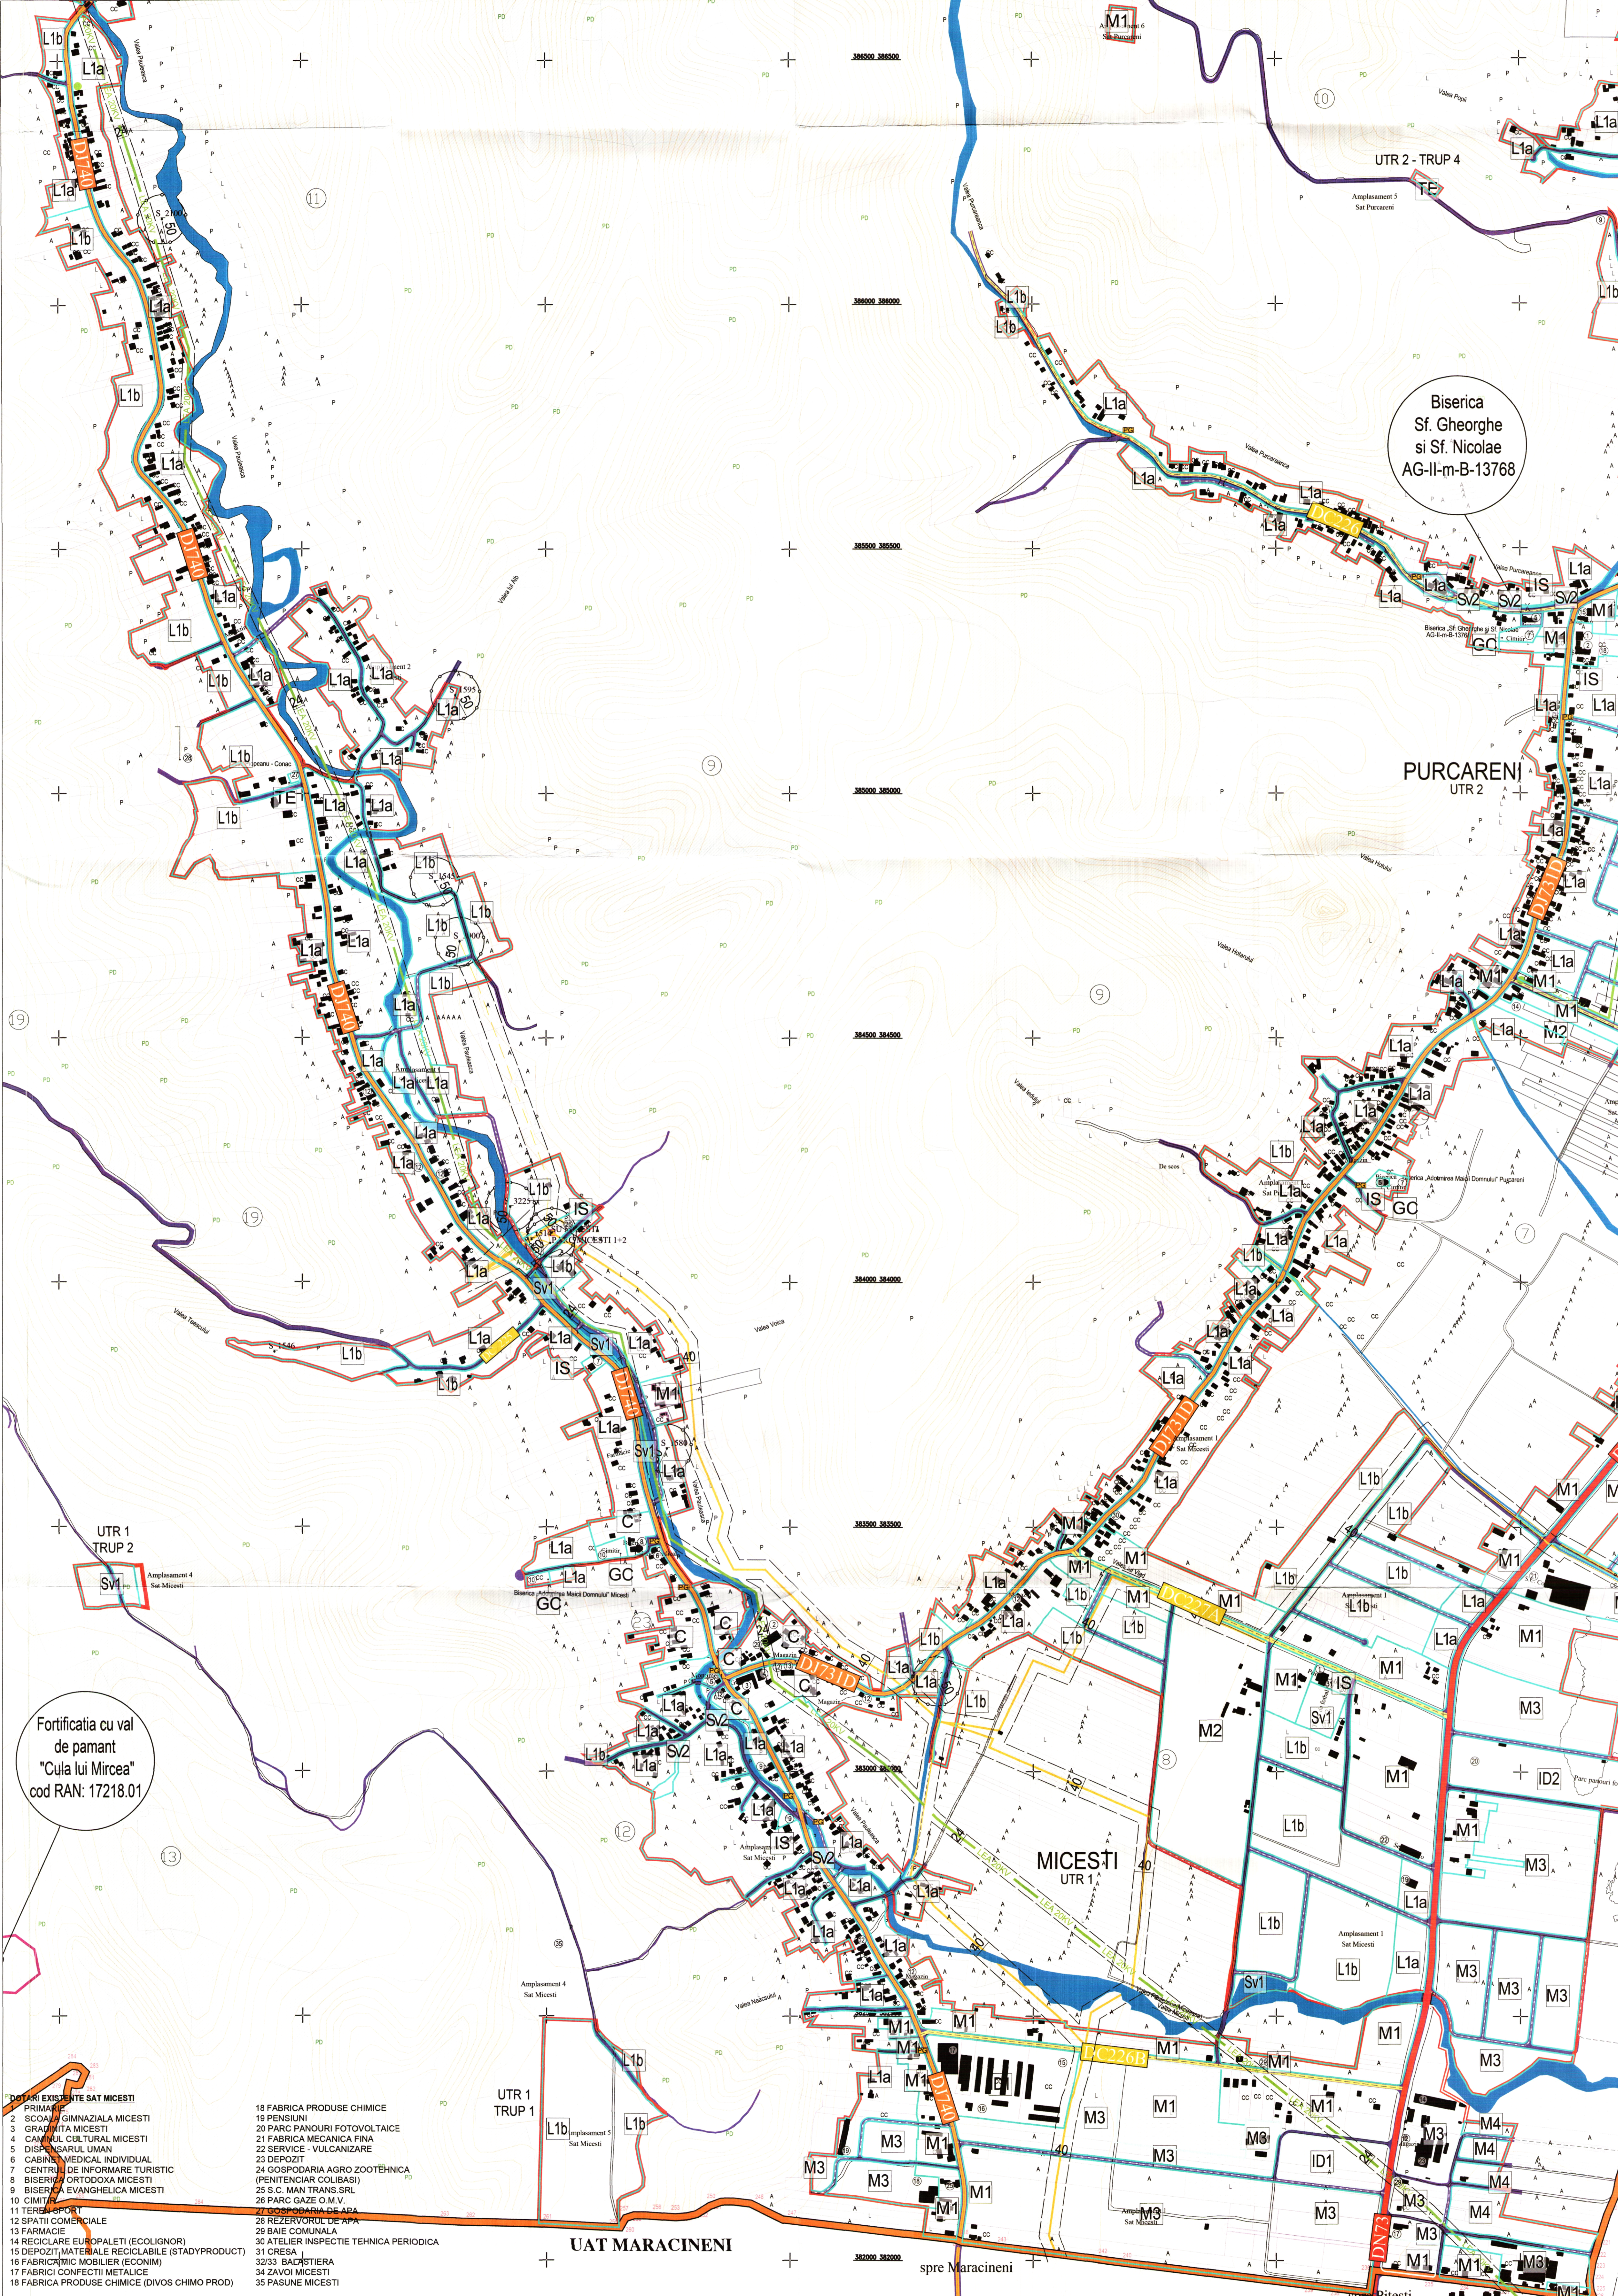

- DOTIRI EXISTENTE SAT MICESTI**
- 1 PRIMARIE
  - 2 SCOLA GIMNAZIALA MICESTI
  - 3 GRADINITA MICESTI
  - 4 CAMINUL CULTURAL MICESTI
  - 5 DISPENSARUL UMAN
  - 6 CABINET MEDICAL INDIVIDUAL
  - 7 CENTRU DE INFORMARE TURISTIC
  - 8 BISERICA ORTODOXA MICESTI
  - 9 BISERICA EVANGHELICA MICESTI
  - 10 CIMETIE
  - 11 TEREN SPORT
  - 12 SPATI COMERCIAL
  - 13 FARMACIE
  - 14 REICICLARE EUROPALETI (ECOLIGNOR)
  - 15 DEPOZIT MATERIALE REICICLABILE (STADYPRODUCT)
  - 16 FABRICA MOBILIER (ECONIM)
  - 17 FABRICA CONFECTII METALICE
  - 18 FABRICA PRODUSE CHIMICE (DIVOS CHIMO PROD)
  - 19 PENSUNI
  - 20 PARC PANOURI FOTOVOLTAICE
  - 21 FABRICA MECANICA FINA
  - 22 SERVICE - VULCANIZARE
  - 23 DEPOZIT
  - 24 GOSPODARIA AGRO ZOOTEHNICA (PENITENCIAR COLIBASI)
  - 25 S.C. MAN TRANS SRL
  - 26 PARC GAZE O.M.V.
  - 27 GOSPODARIA DE APA
  - 28 REZERVORUL DE APA
  - 29 BAZE COMUNALA
  - 30 ATELIER INSPECTIE TEHNICA PERIODICA
  - 31 CRESA
  - 3233 BAZA PIERA
  - 34 ZAVOI MICESTI
  - 35 PASUNE MICESTI