



LEGENDA

- LIMITE**
 - LIMITA TERITORIULUI ADMINISTRATIV AL UNITATII TERRITORIALE DE BAZA
 - LIMITA INTRAVILANULUI PROPUIS
 - LIMITA ZONA FUNCTIONALA
- APE**
 - CURSURI DE APE
- ZONE DE PROTECTIE / INTERDICTIE**
 - ZONA DE PROTECTIE FATA DE CONSTRUCTII SI CULOARE TEHNICE (CENTRALE SI STATII ELECTRICE, LINII DE INALTA TENSIVUNE, RELETE DE GAZE/TELECOMUNICATII/SONDE)
 - ZONA INUNDABILA CU PROBABILITATE MEDIE 1% (producere inundatii o data la 100 ani)
 - ZONA INUNDABILA CU PROBABILITATE MEDIE 10% (producere inundatii o data la 10 ani)
- DRUMURI**
 - DRUM NATIONAL
 - DRUM JUDETEAN
 - DRUM COMUNAL
- CIRCULATII**
 - CIRCULATIE CAROSABILA
 - CIRCULATIE PIETONALA
 - PROFILE TRANSVERSALE
 - PODURI SI PODESTE CAROSABILE - EXISTENTE
 - PODURI SI PODESTE CAROSABILE - PROPUSE
 - STRAZI PROPUSE PENTRU MODERNIZARE SI LARGIRE
 - STRAZI NOU PROPUSE
- RELETE MAGISTRALE DE TRANSPORT**
 - LINIE ELECTRICA AERIANA DE MEDIE TENSIVUNE - 20KV
 - CONDUCTA TRANSGAZ DN500 SCHITU GOLESTI-SLATIOARELE
 - CONDUCTA OMV - TRASEU CU PRECIZIE
 - CONDUCTA OMV - TRASEU CU PRECIZIE SCAZUTA
 - SONDE OMV
- POSTURI TRANSFORMARE AERIANA**
 - PLATFORME COLECTARE JUNCI

PROFILI STRADALE CARACTERISTICE sc. 1:500

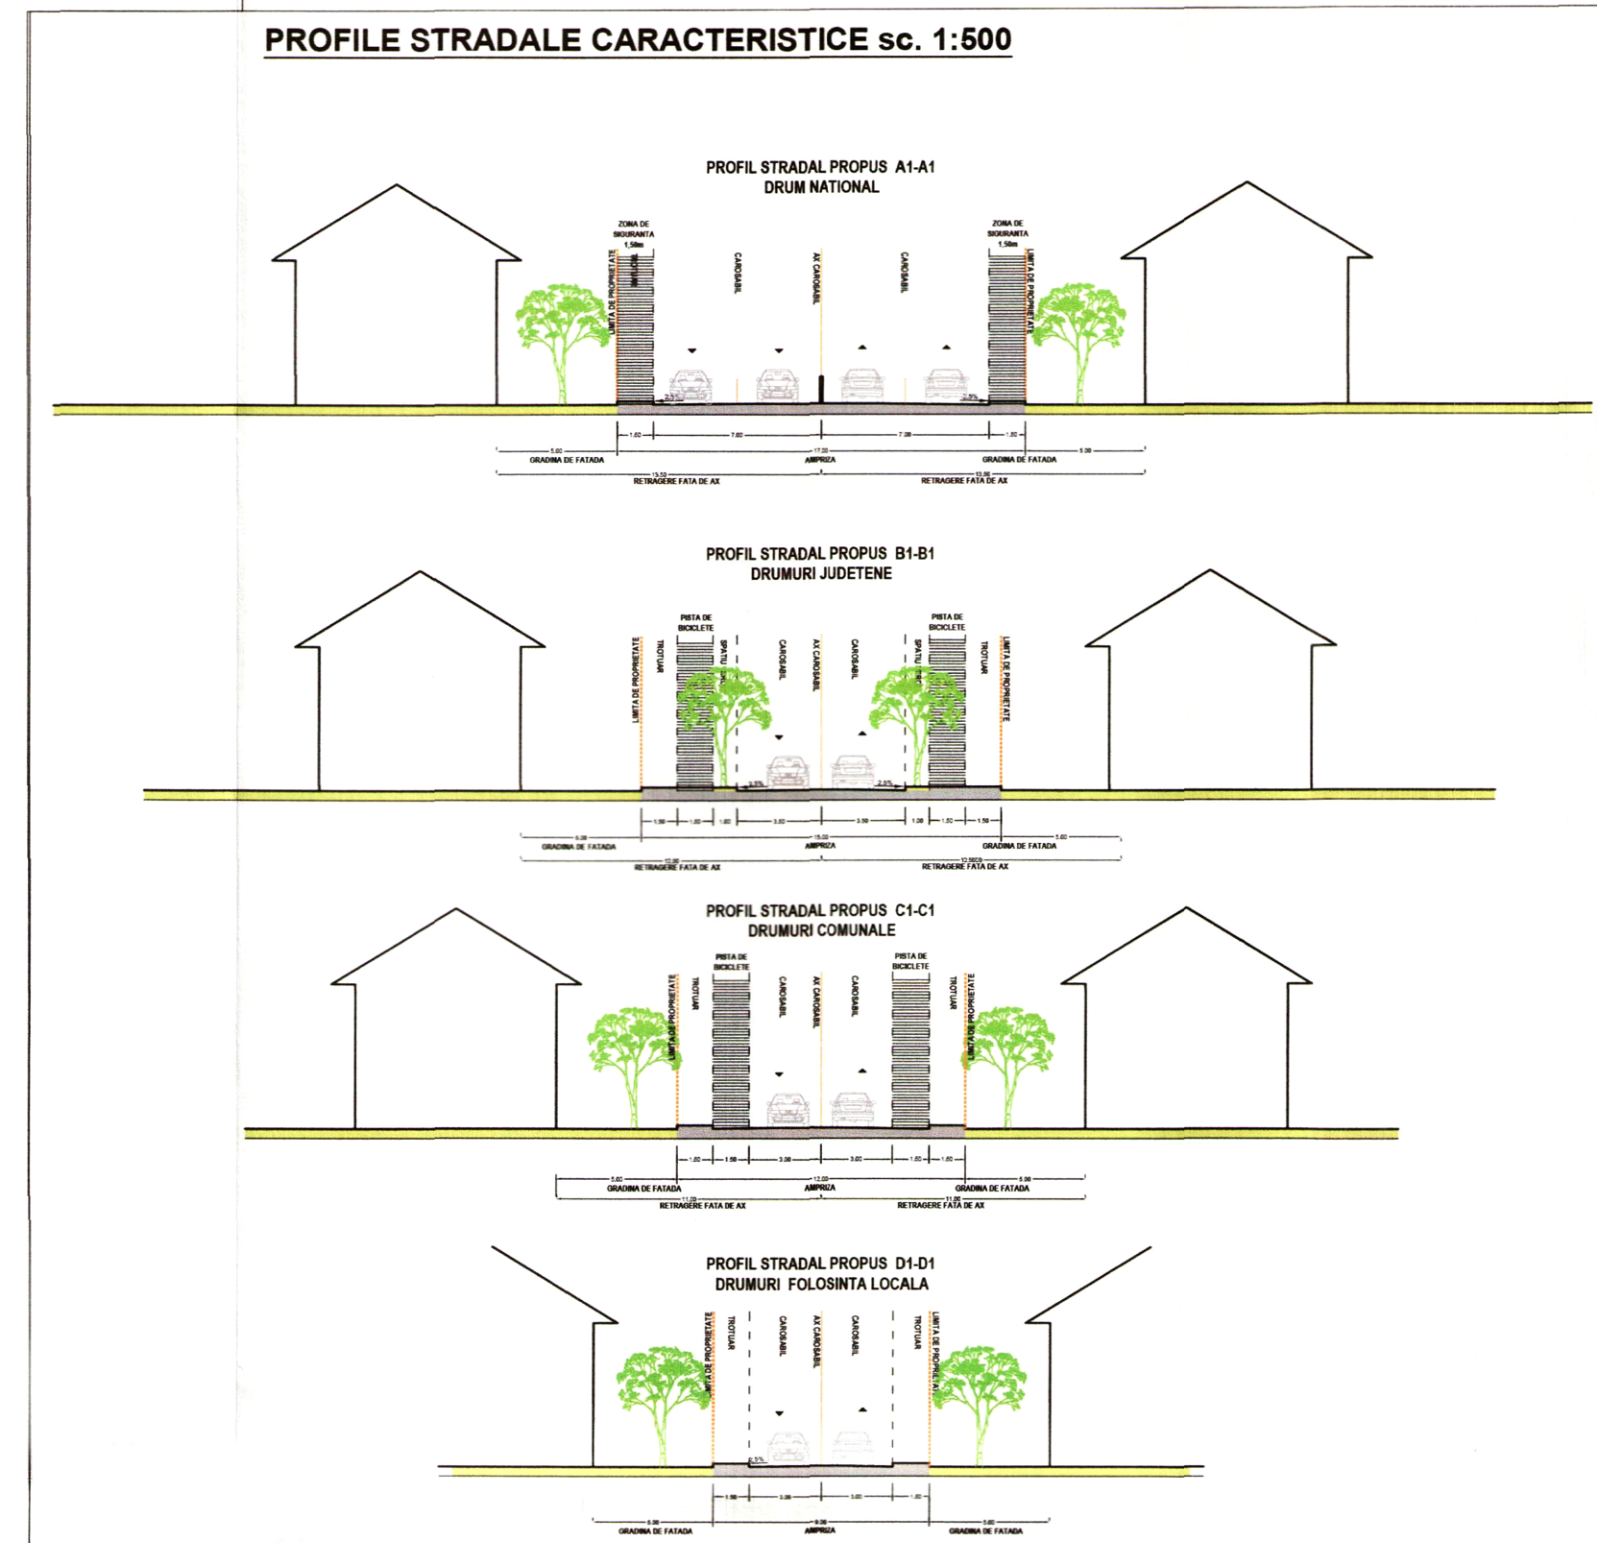

- DOTARI EXISTENTE SAT PURCARENI**
1. SCOLA GIMNAZIALA PURCARENI
 2. GRADINITA PURCARENI
 3. CAMINUL CULTURAL PURCARENI
 4. CABINET MEDICAL INDIVIDUAL
 5. BISERICA ORTODOXA
 6. BISERICA EVANGHELICA
 7. CIMITIRE
 8. GOSPODARIA DE APA
 9. REZERVOR DE APA
 10. ATELIER AUTO (CRIS- TOP DAN)
 11. DEPOZIT MATERIALE RECLABILE
 12. FABRICA MIC MOBILIER/DECO-MEUBLE)
 13. RECLABARE EUROPALETI
 14. SERE
 15. SPATII COMERCIALE
 16. SIT CASTRU ROMAN
 17. S.C. DRUM CONSTRUCT LOGISTIKS R.L.
 18. TEREN DE SPORT
 19. POLTIE
 20. TABARA (CIVANTUL VIETII)
 - 32/33 BALASTIERA
 - 34 ZAVOI MICESTI

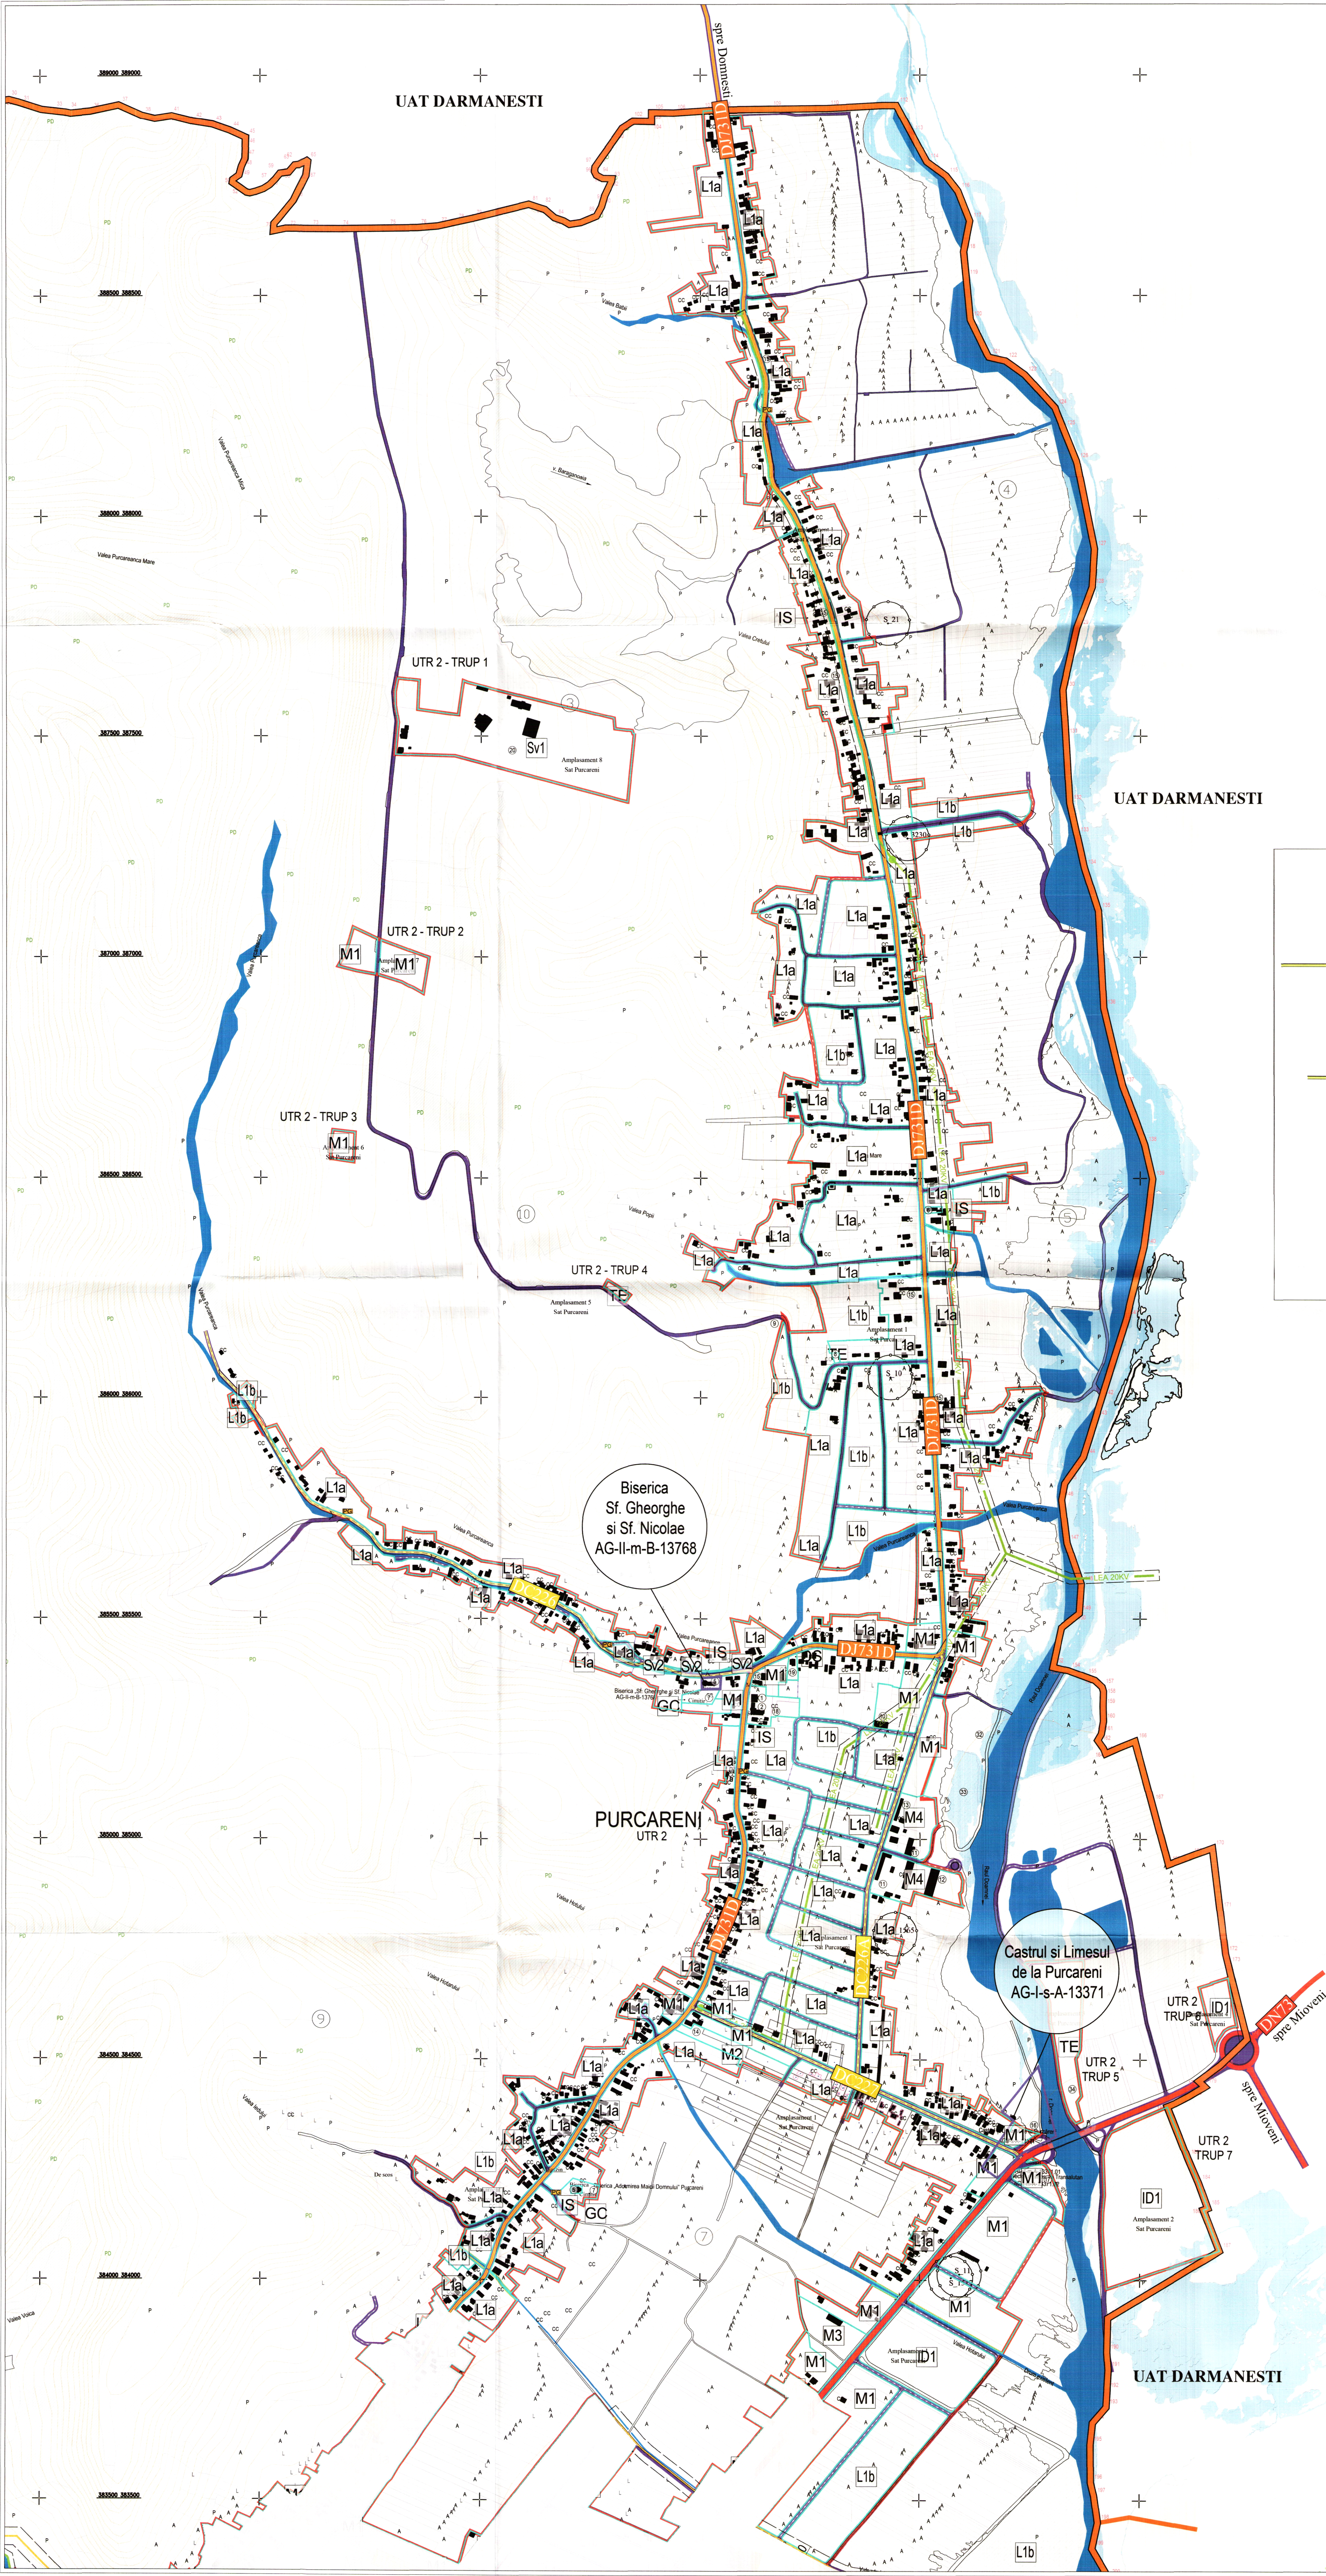

CONSILIUL JUDETEAN ARGES
 VIZAT SI REVISUIT
 in baza art. 21 alin 1 lit. a si b din Legea nr. 21/1990 privind organizarea si functionarea Consiliilor Judetene

INSTITUTUL NATIONAL DE RECONSTRUCTIE SI REABILITARE
 ECONOMIST SI
 in baza art. 21 alin 1 lit. a si b din Legea nr. 21/1990 privind organizarea si functionarea Consiliilor Judetene

INSTITUTUL NATIONAL DE RECONSTRUCTIE SI REABILITARE
 INGINER SI
 in baza art. 21 alin 1 lit. a si b din Legea nr. 21/1990 privind organizarea si functionarea Consiliilor Judetene

S.C. Lorian Soling S.R.L. Adresa: Strada 12, Nr. 22, sat Arges, Judetul Arges, Romania CUI: 4319474		BENEFICIAR: PRIMARIA COMUNEI MICESTI Adresa: Judetul Arges, com. Micesti, sat Micesti, OC 217A, CUI: 4319474	
Specificatie: Urb. Sutu Ioan - Augustin	SCARA: 1:500	DATA: 1.10.2024	PLANSA: Cai de comunicatie si transport sat Purcarenii
Intocmit: Urb. Ioana Ruxandra Prie Urb. Andra Florentina Zamfir Urb. Găbeșanu Mihai-Dan			